


県南クリーンセンター 一般平面図

縮尺 S=1/1,000

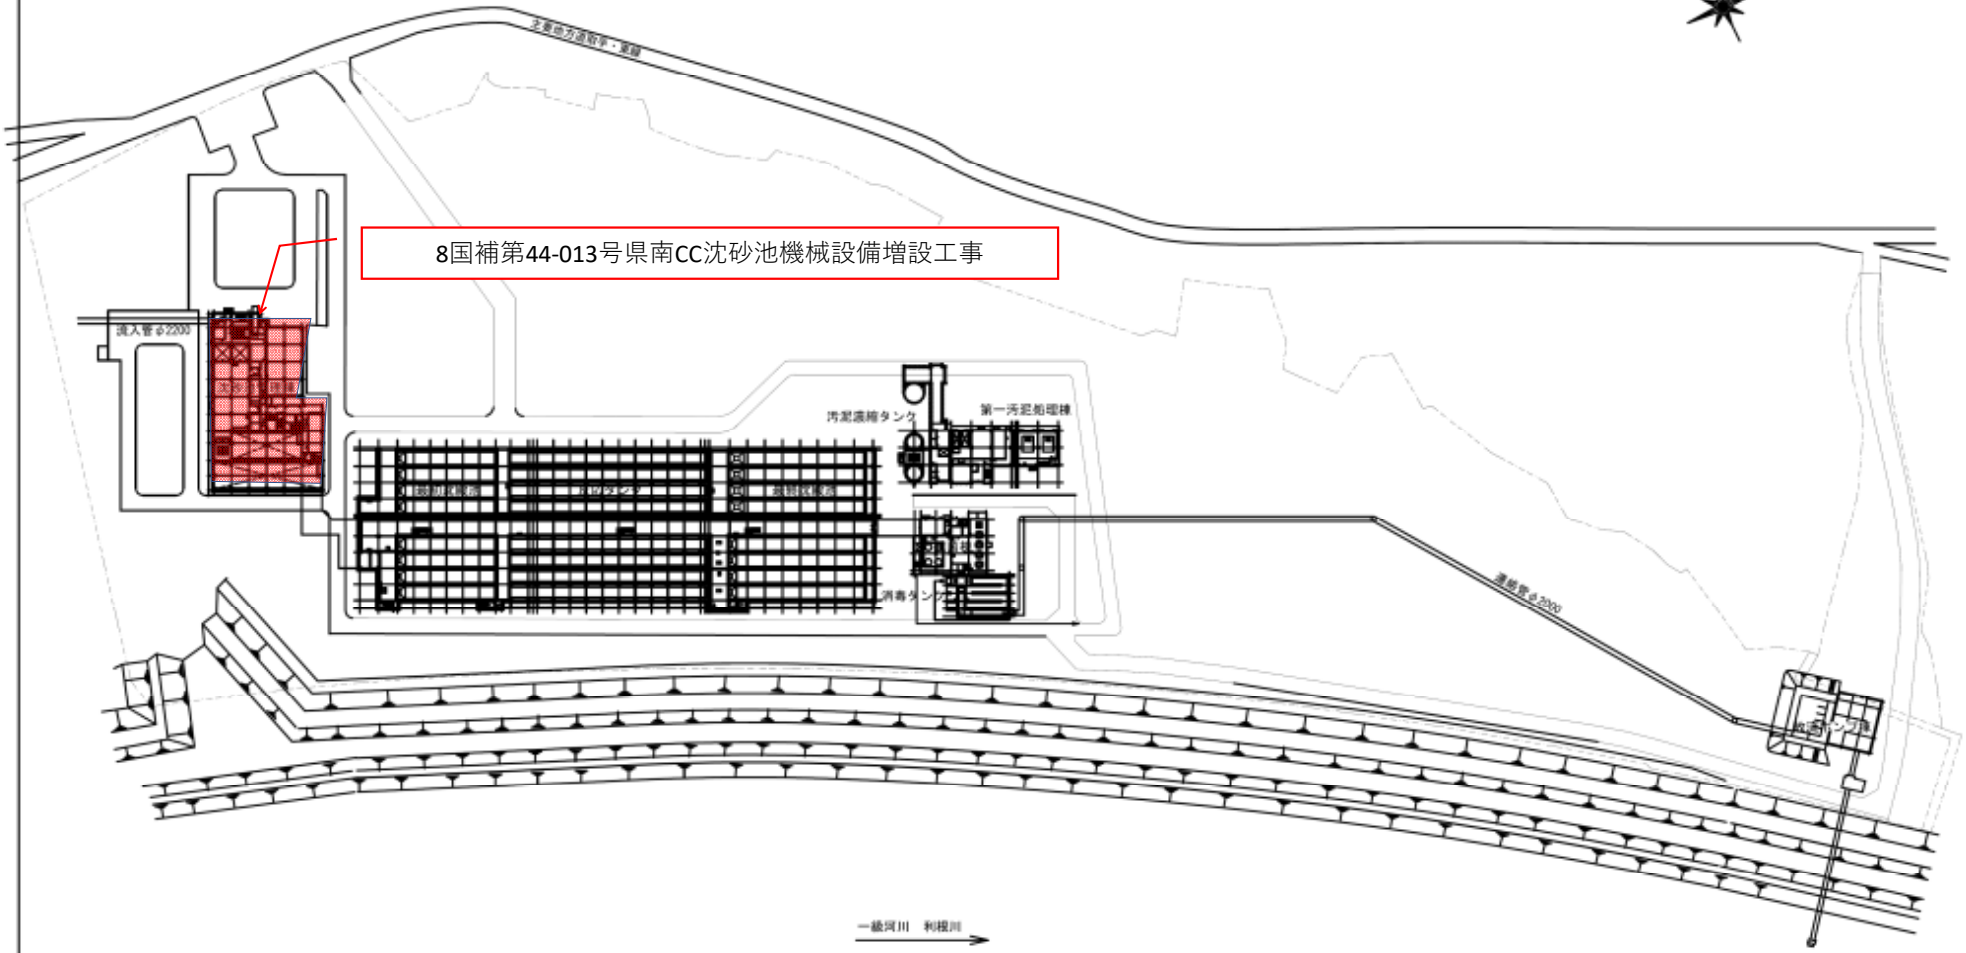

8国補第44-013号県南CC沈砂池機械設備増設工事



一級河川 利根川


事業名	取手地方広域下水道事業		
工事名			
図面名称	一般平面図	縮尺	1/1000
取手地方広域下水道委員会			

県南クリーンセンター 一般平面図

縮尺 S=1/1,000



8国補第44-014号県南CC沈砂池電気設備増設工事

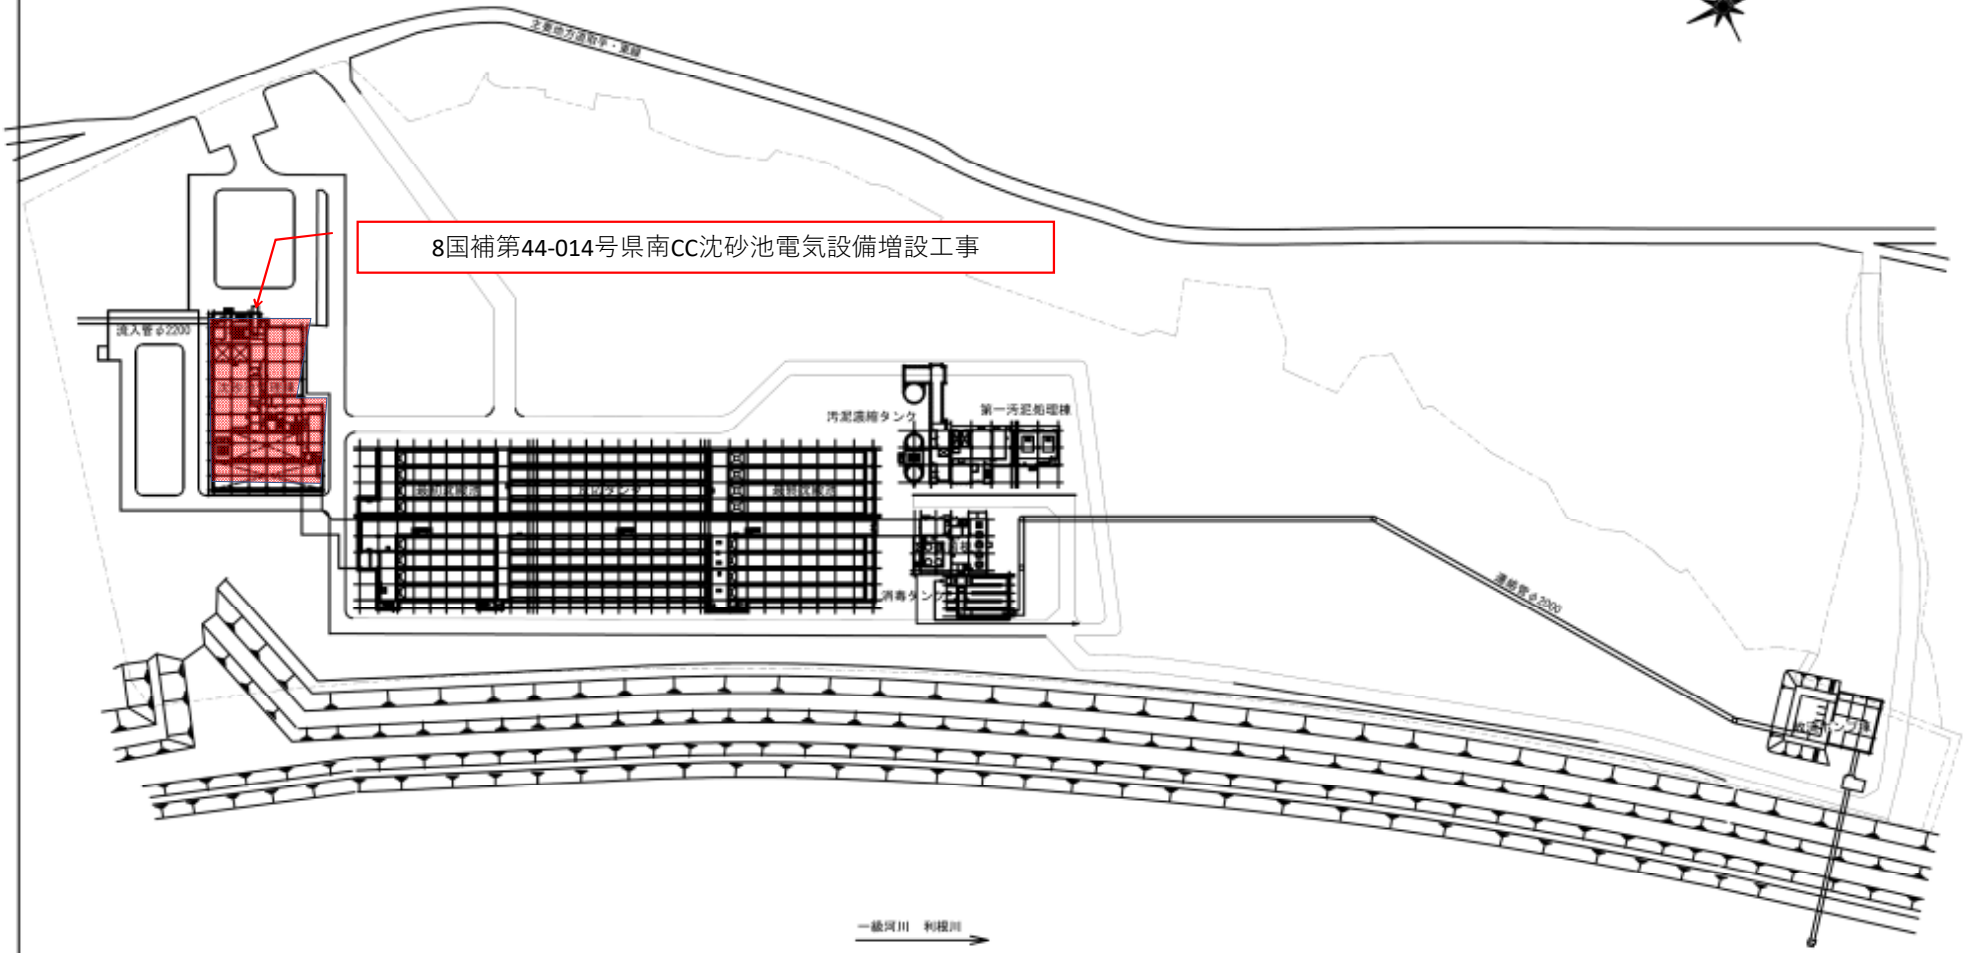


事業名	取手地方広域下水道事業		
工事名			
図面名称	一般平面図	縮尺	1/1000
取手地方広域下水道委員会			

県南クリーンセンター 一般平面図

縮尺 S=1/1,000




8国補第44-015号県南CC沈砂池管理棟土木耐震補強工事

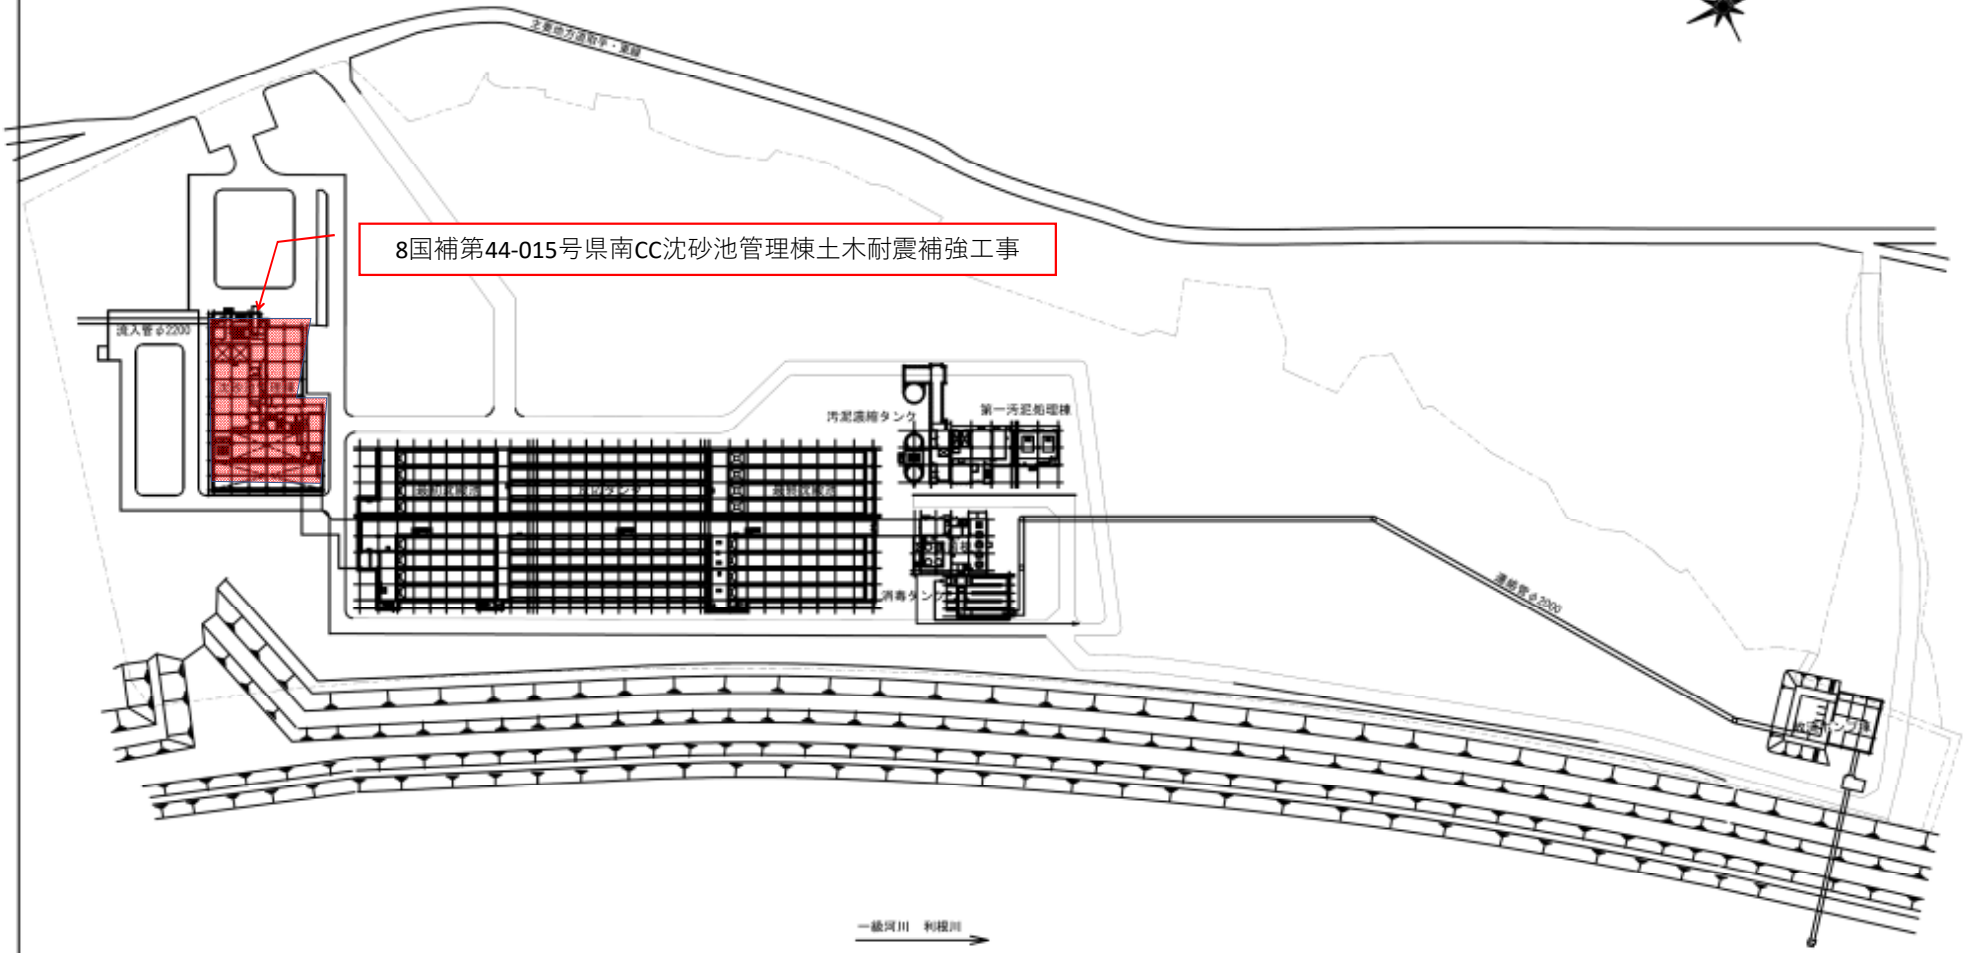

事業名	取手地方広域下水道事業		
工事名			
図面名称	一般平面図	縮尺	1/1000
取手地方広域下水道委員会			

県南クリーンセンター 一般平面図

縮尺 S=1/1,000

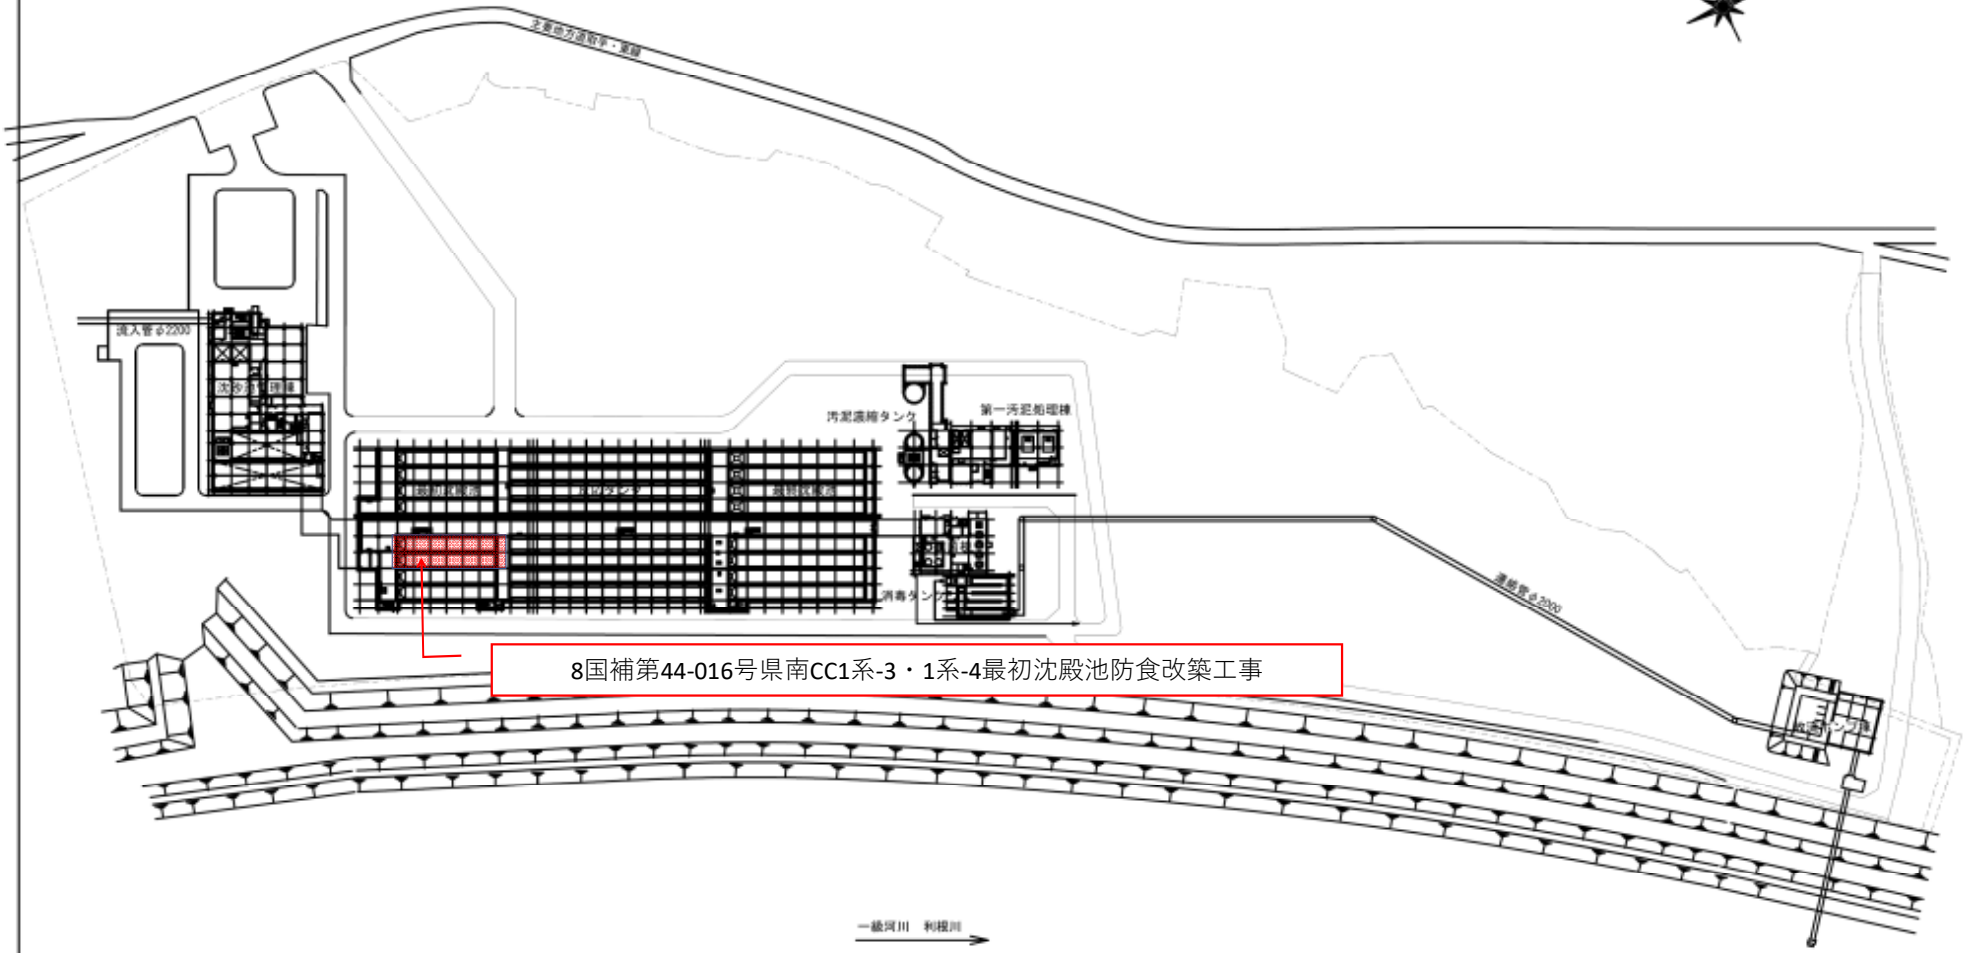

8国補第44-016号県南CC1系-3・1系-4最初沈殿池防食改築工事

事業名	取手地方広域下水道事業		
工事名			
図面名称	一般平面図	縮尺	1/1000
取手地方広域下水道委員会			




8单独第45-319号
福田污水中継ポンプ場
シーケンサ更新・機能増設工事


つくばみらい市役所
伊奈庁舎

県立伊奈高校


8 単独第 4 6 - 1 2 3 号MP 機械・電気設備工事

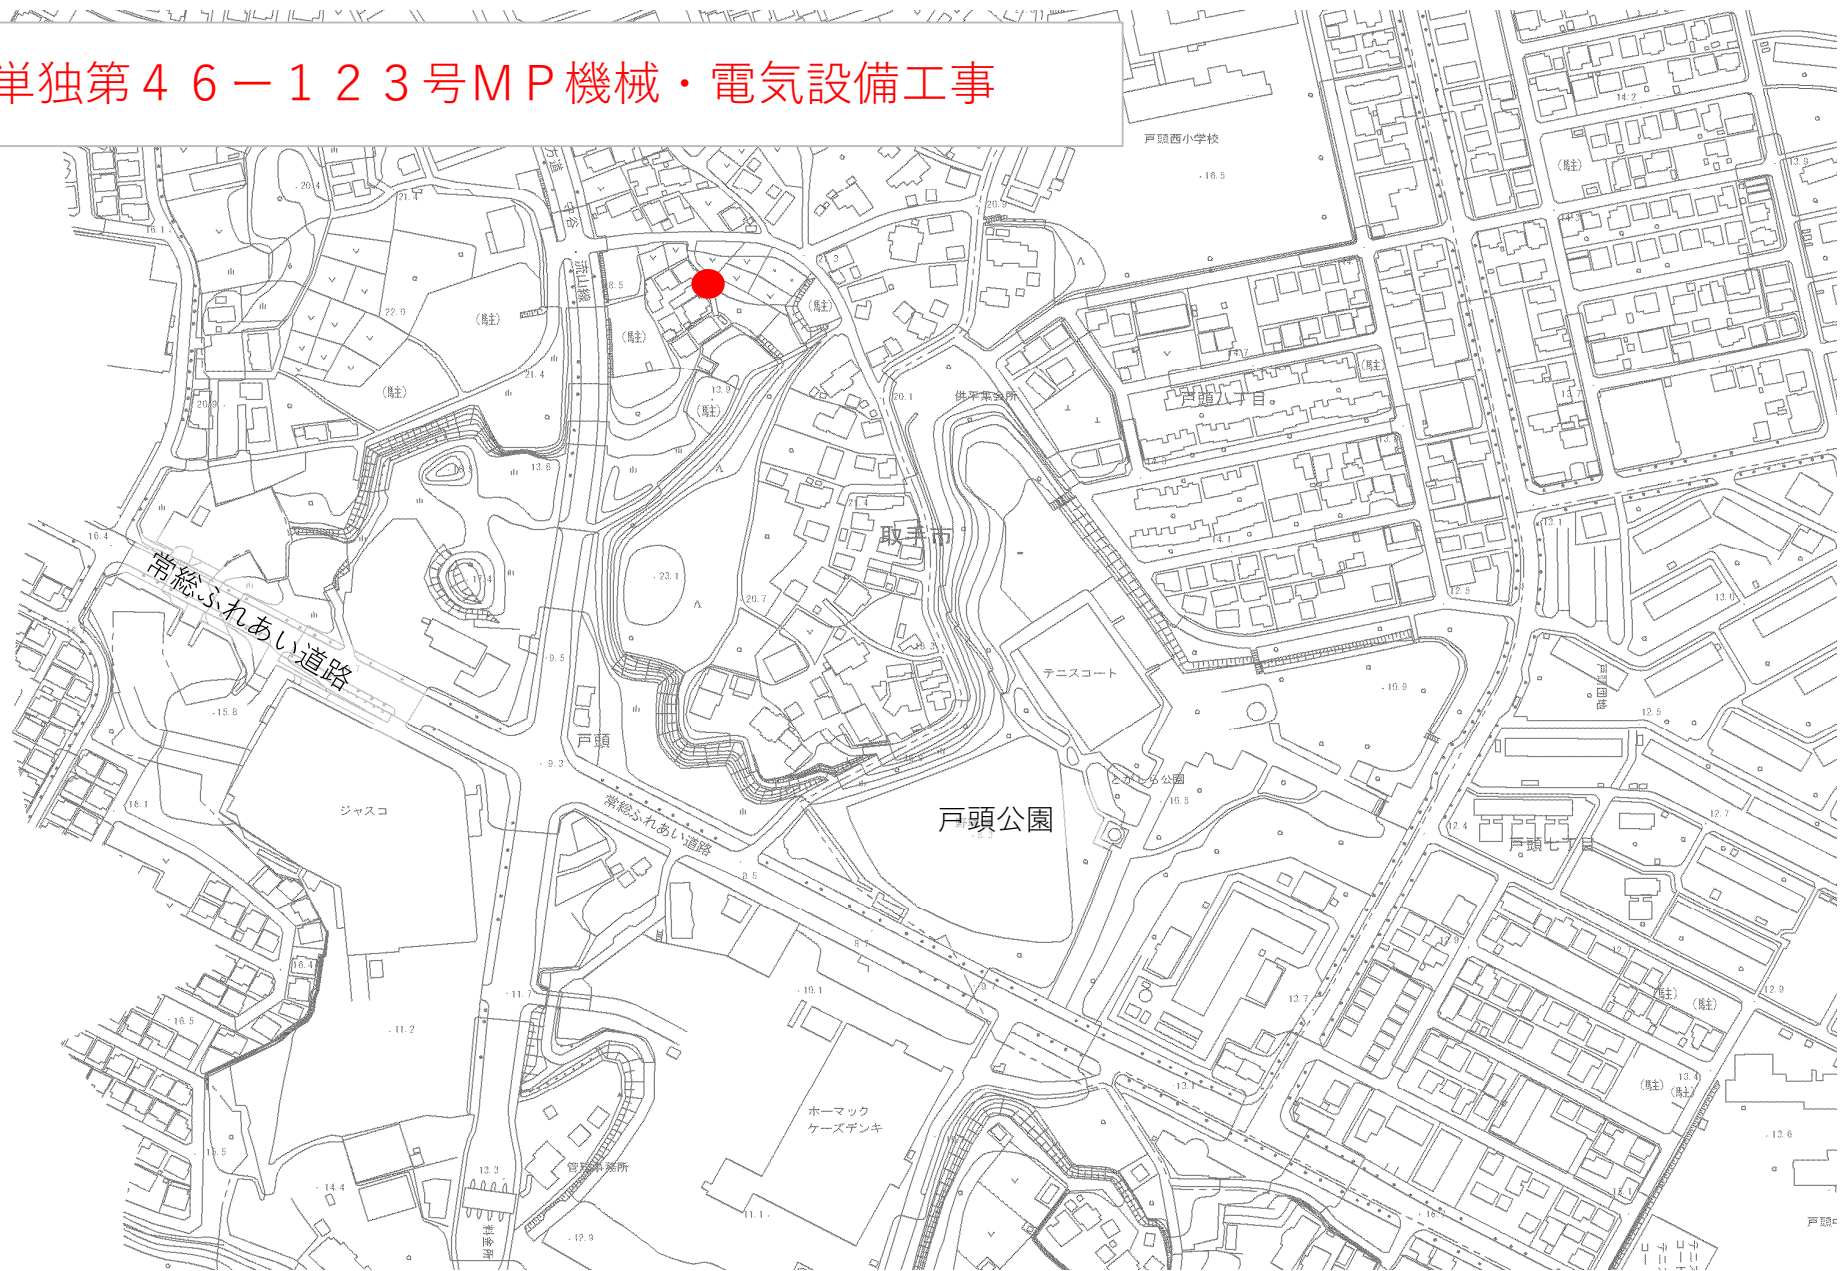

8 国補第 4 6 - 1 2 4 号MP 機械・電気設備工事

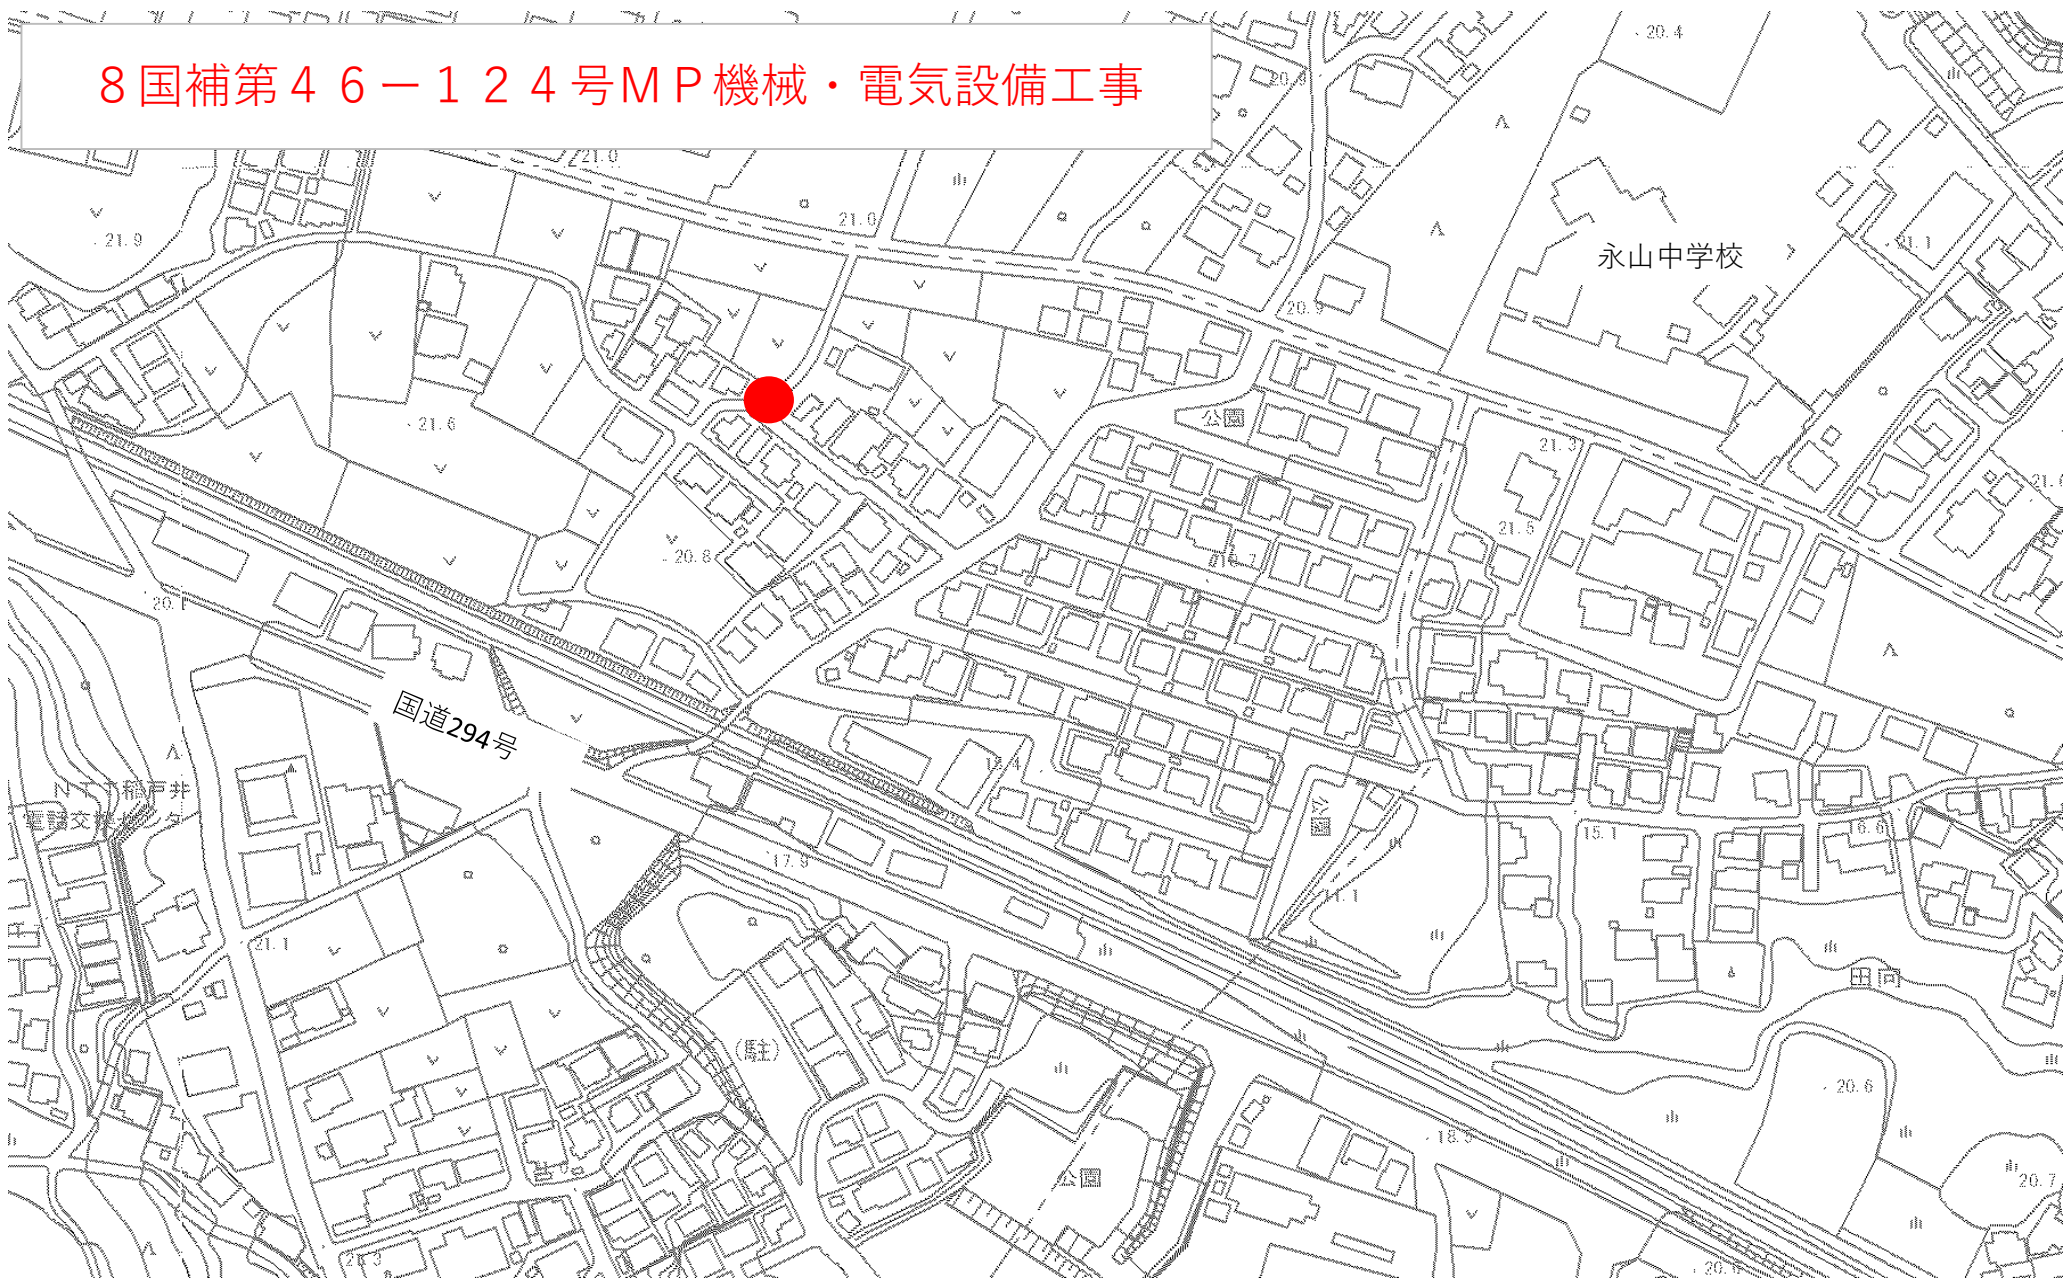


8国補第46-125号MP機械・電気設備工事

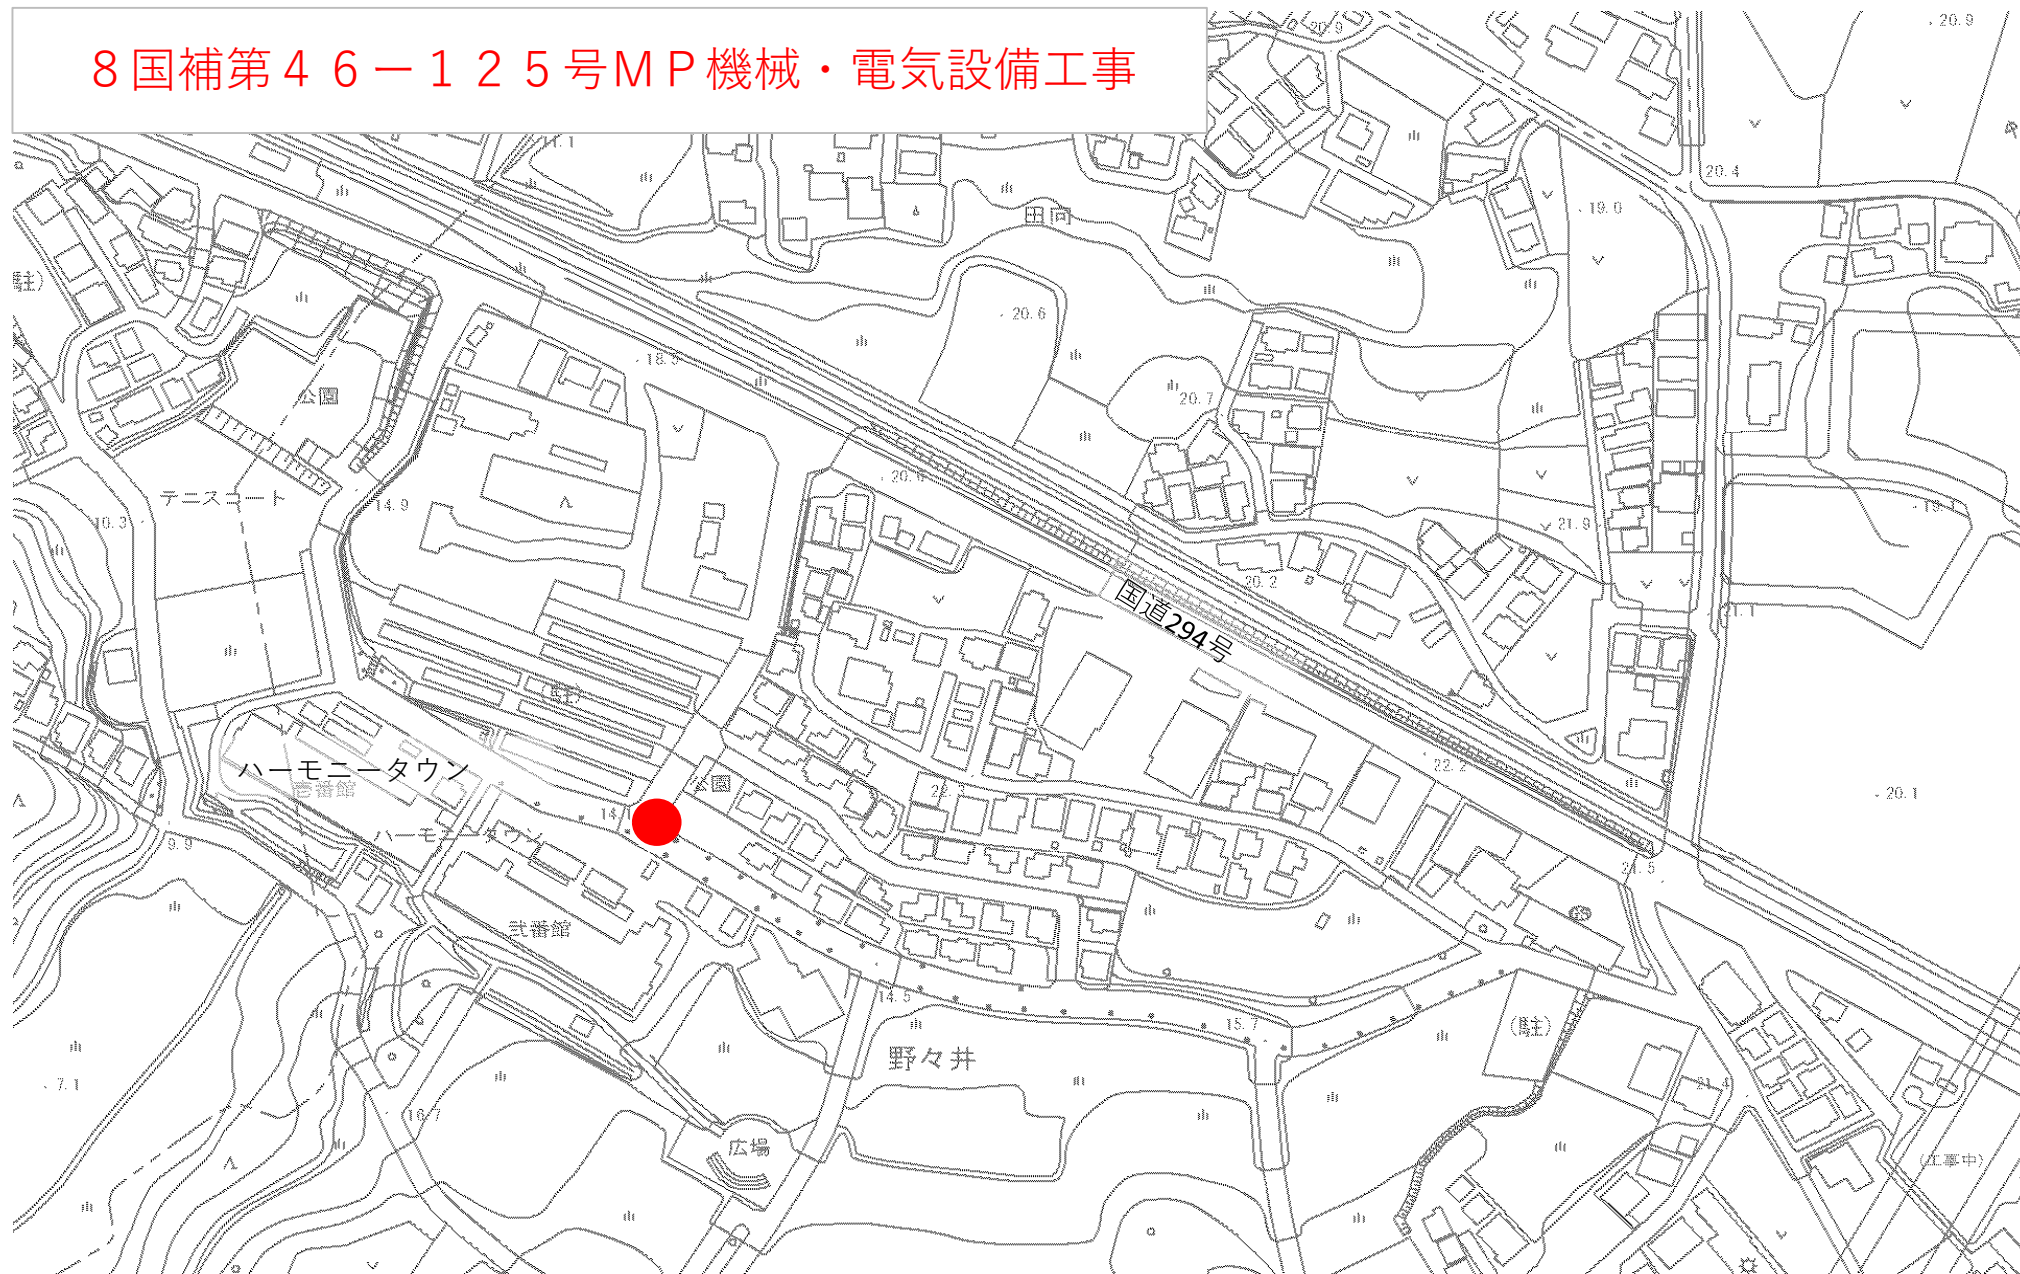


8国補第46-127号枝線工事



8国補第46-128号枝線工事

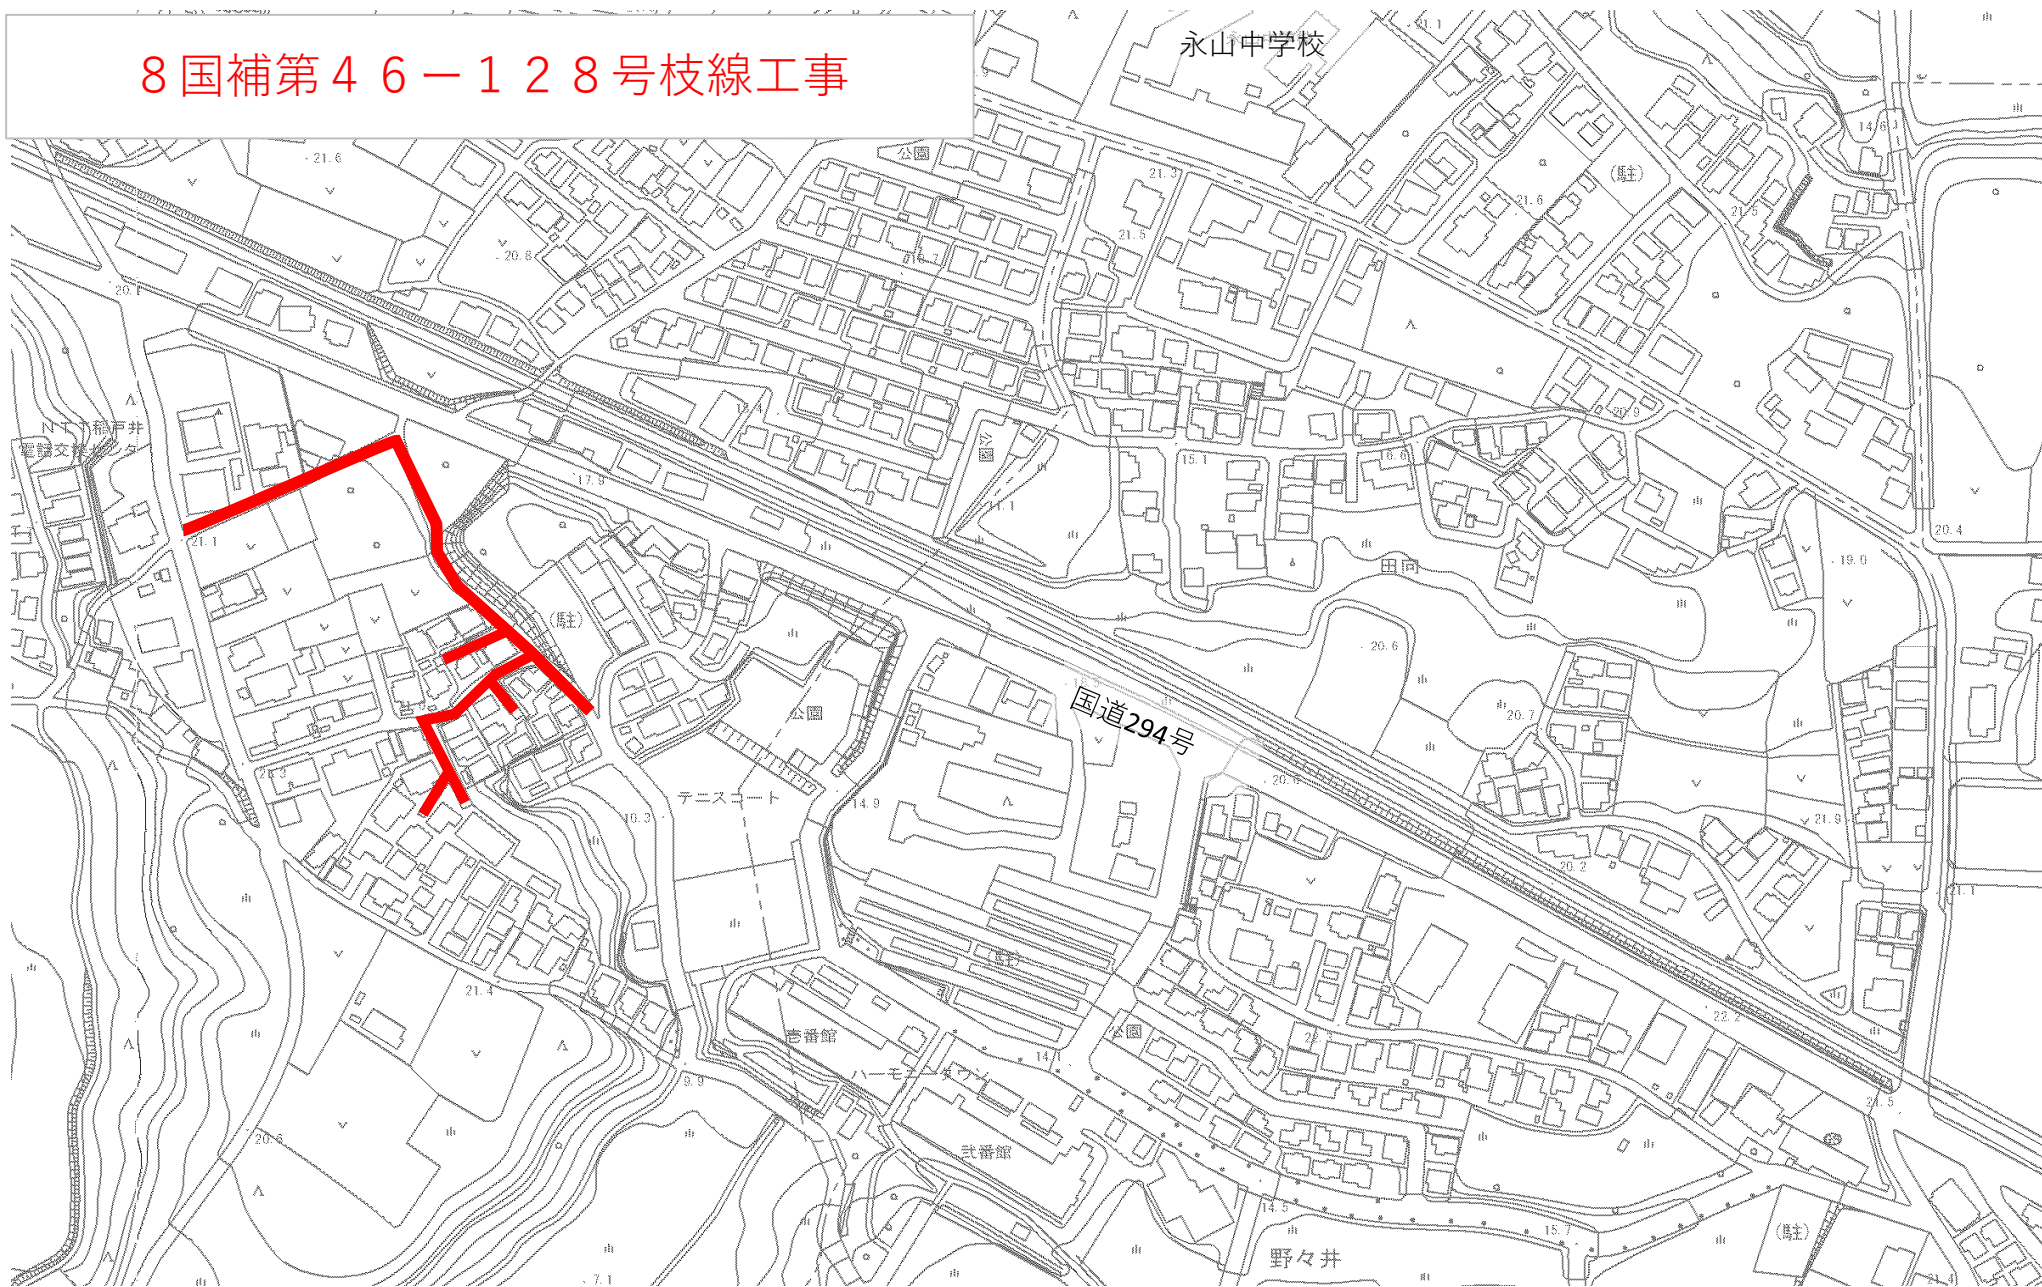


8国補第46-129号枝線工事

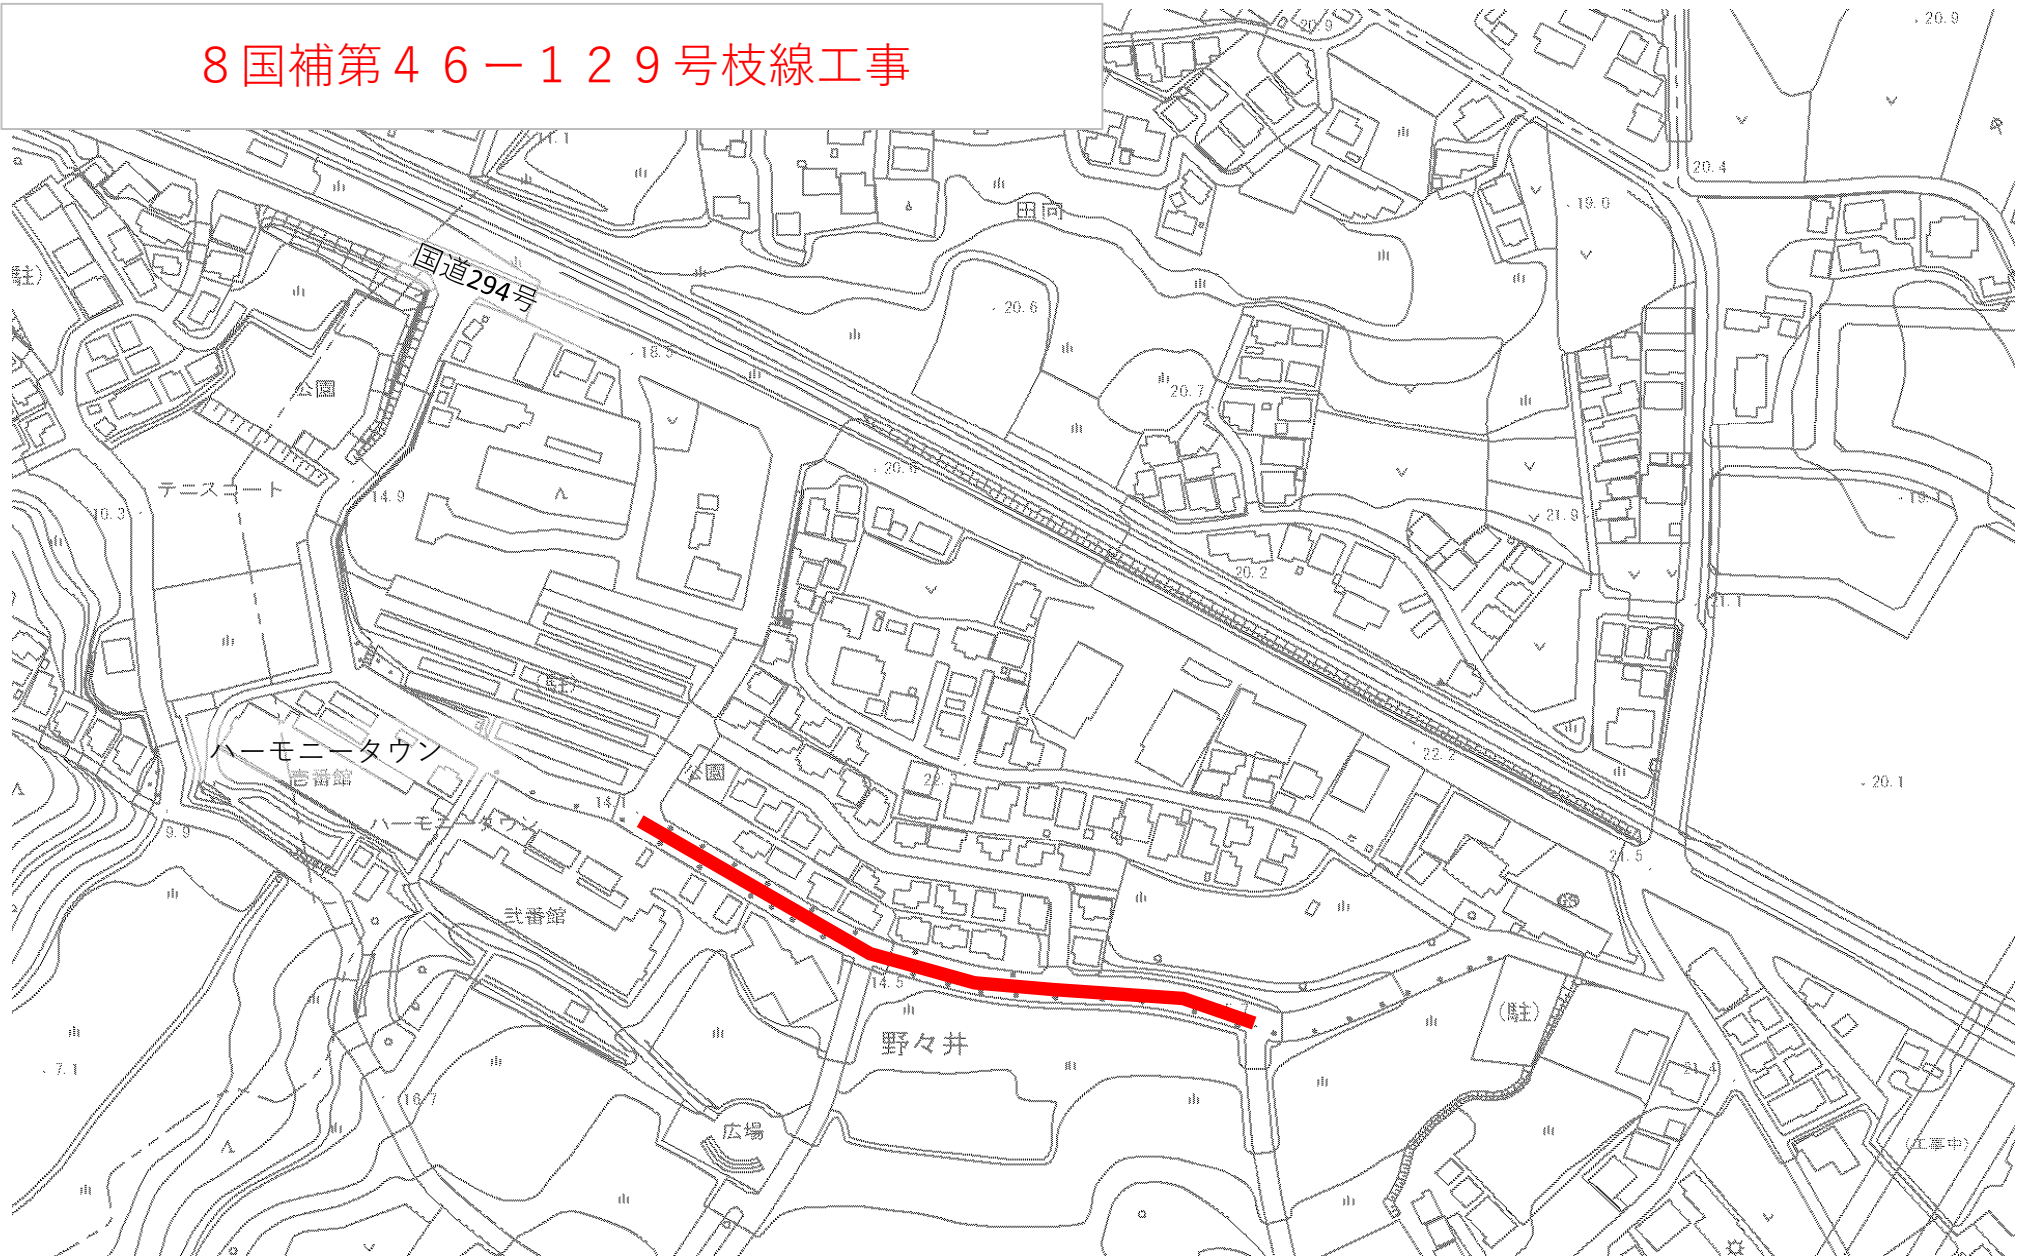


8国補第46-130号北部4号幹線工事




8国補第46-131号枝線工事

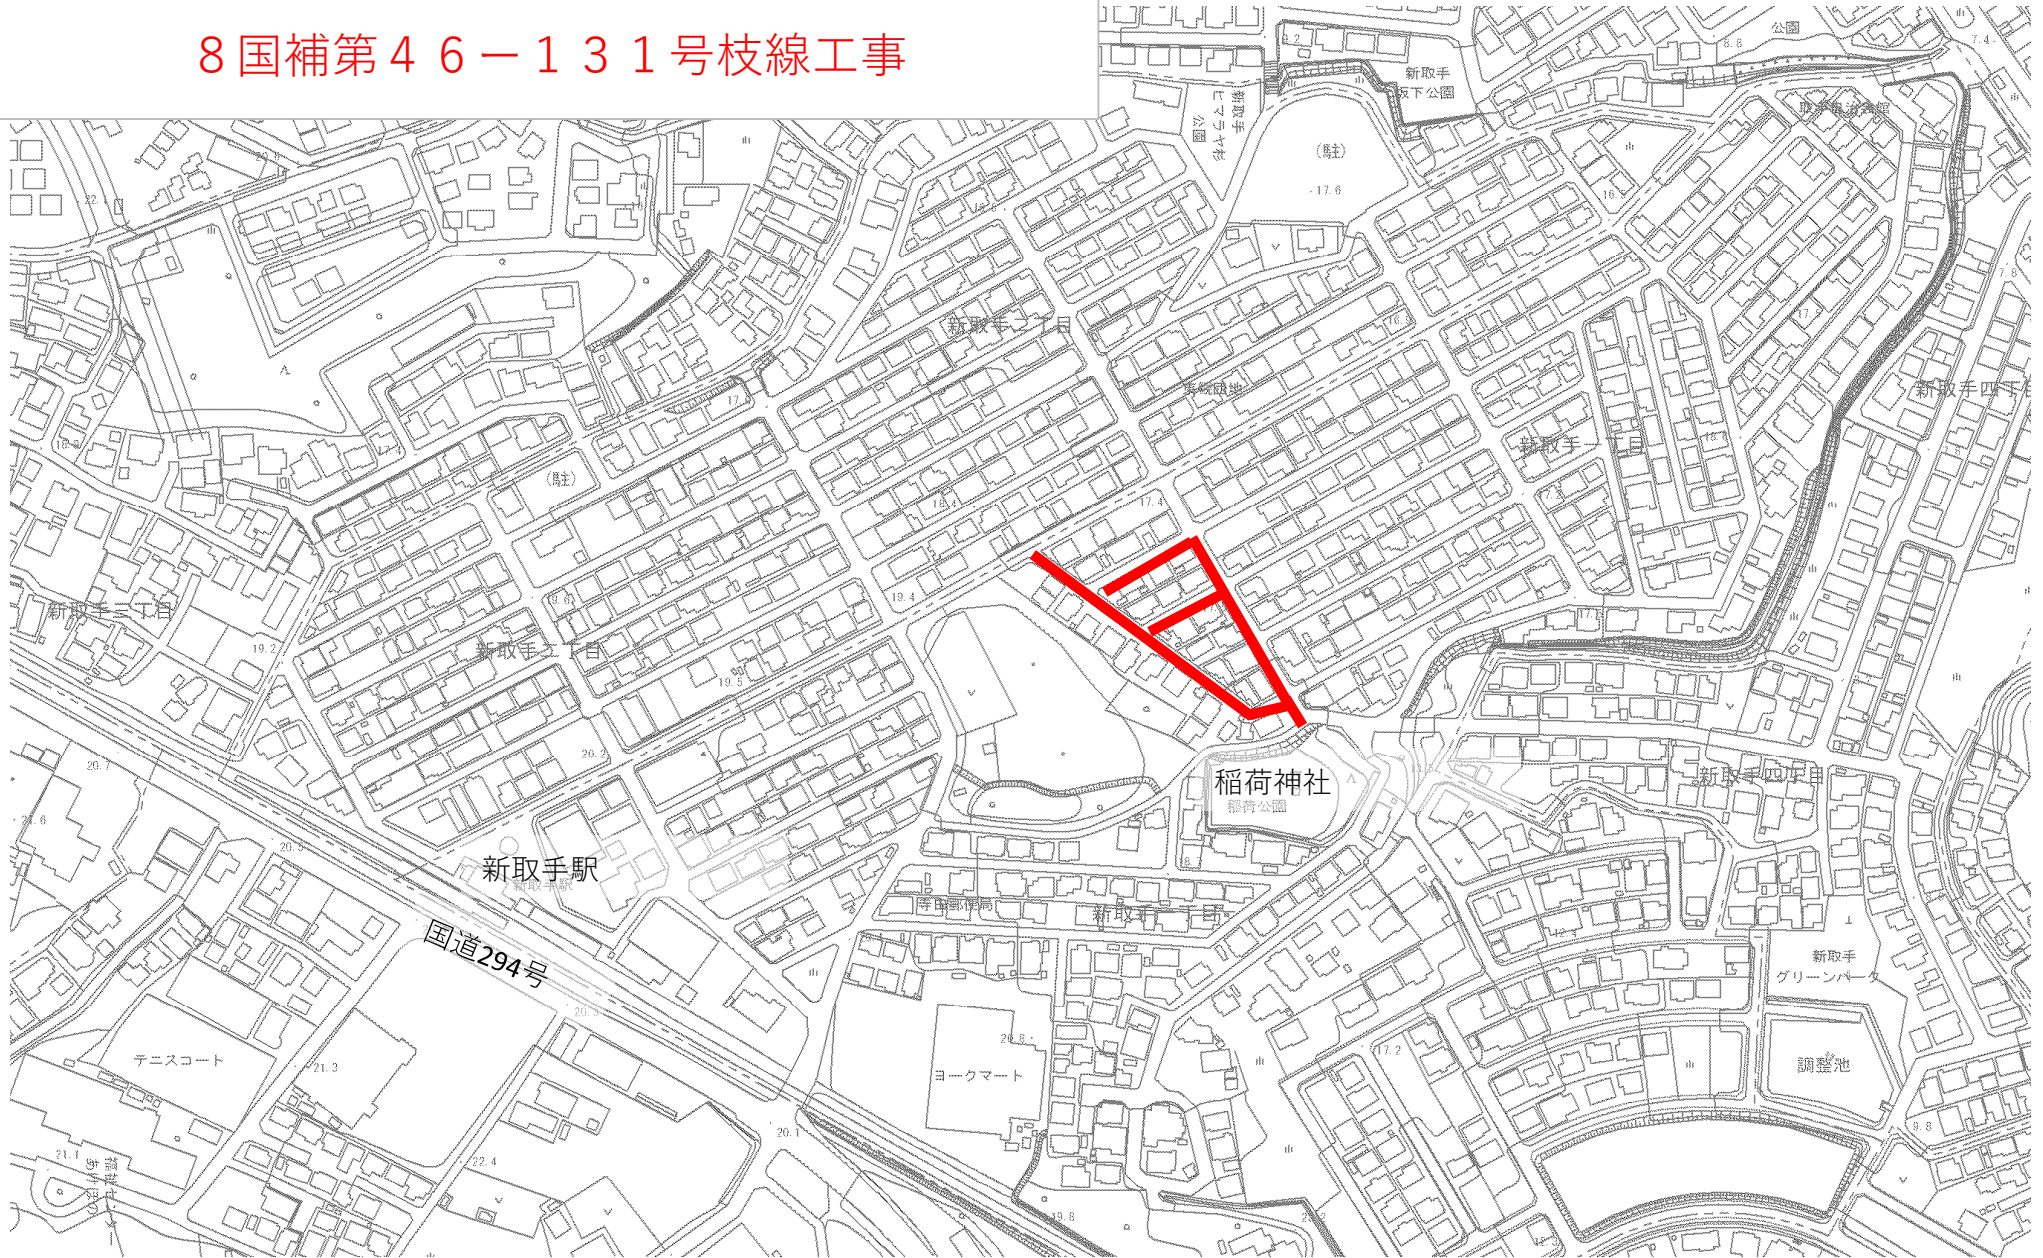


8国補第46-132号枝線工事

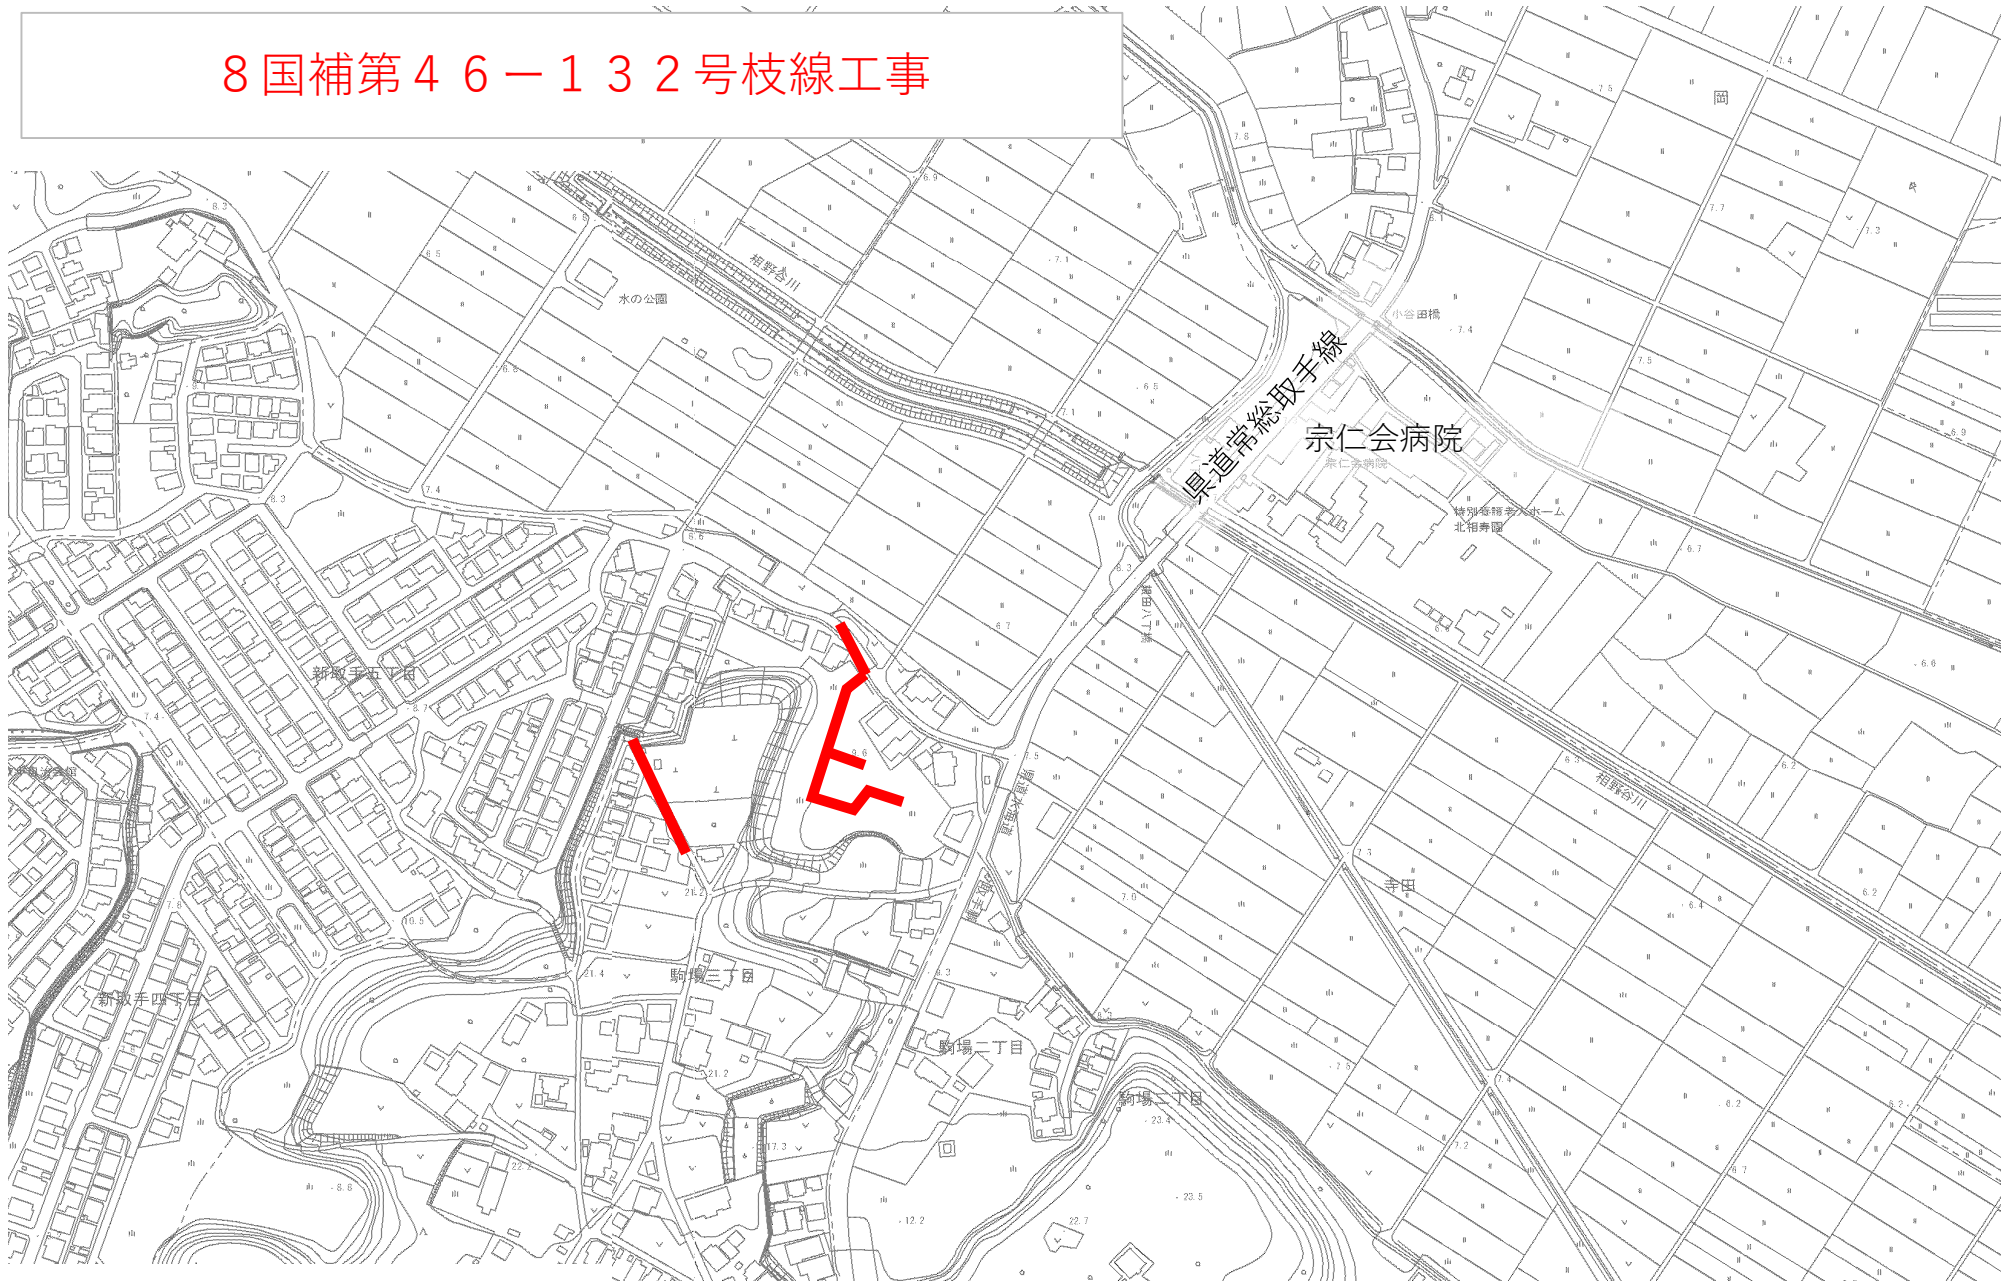


8国補第46-133号枝線工事

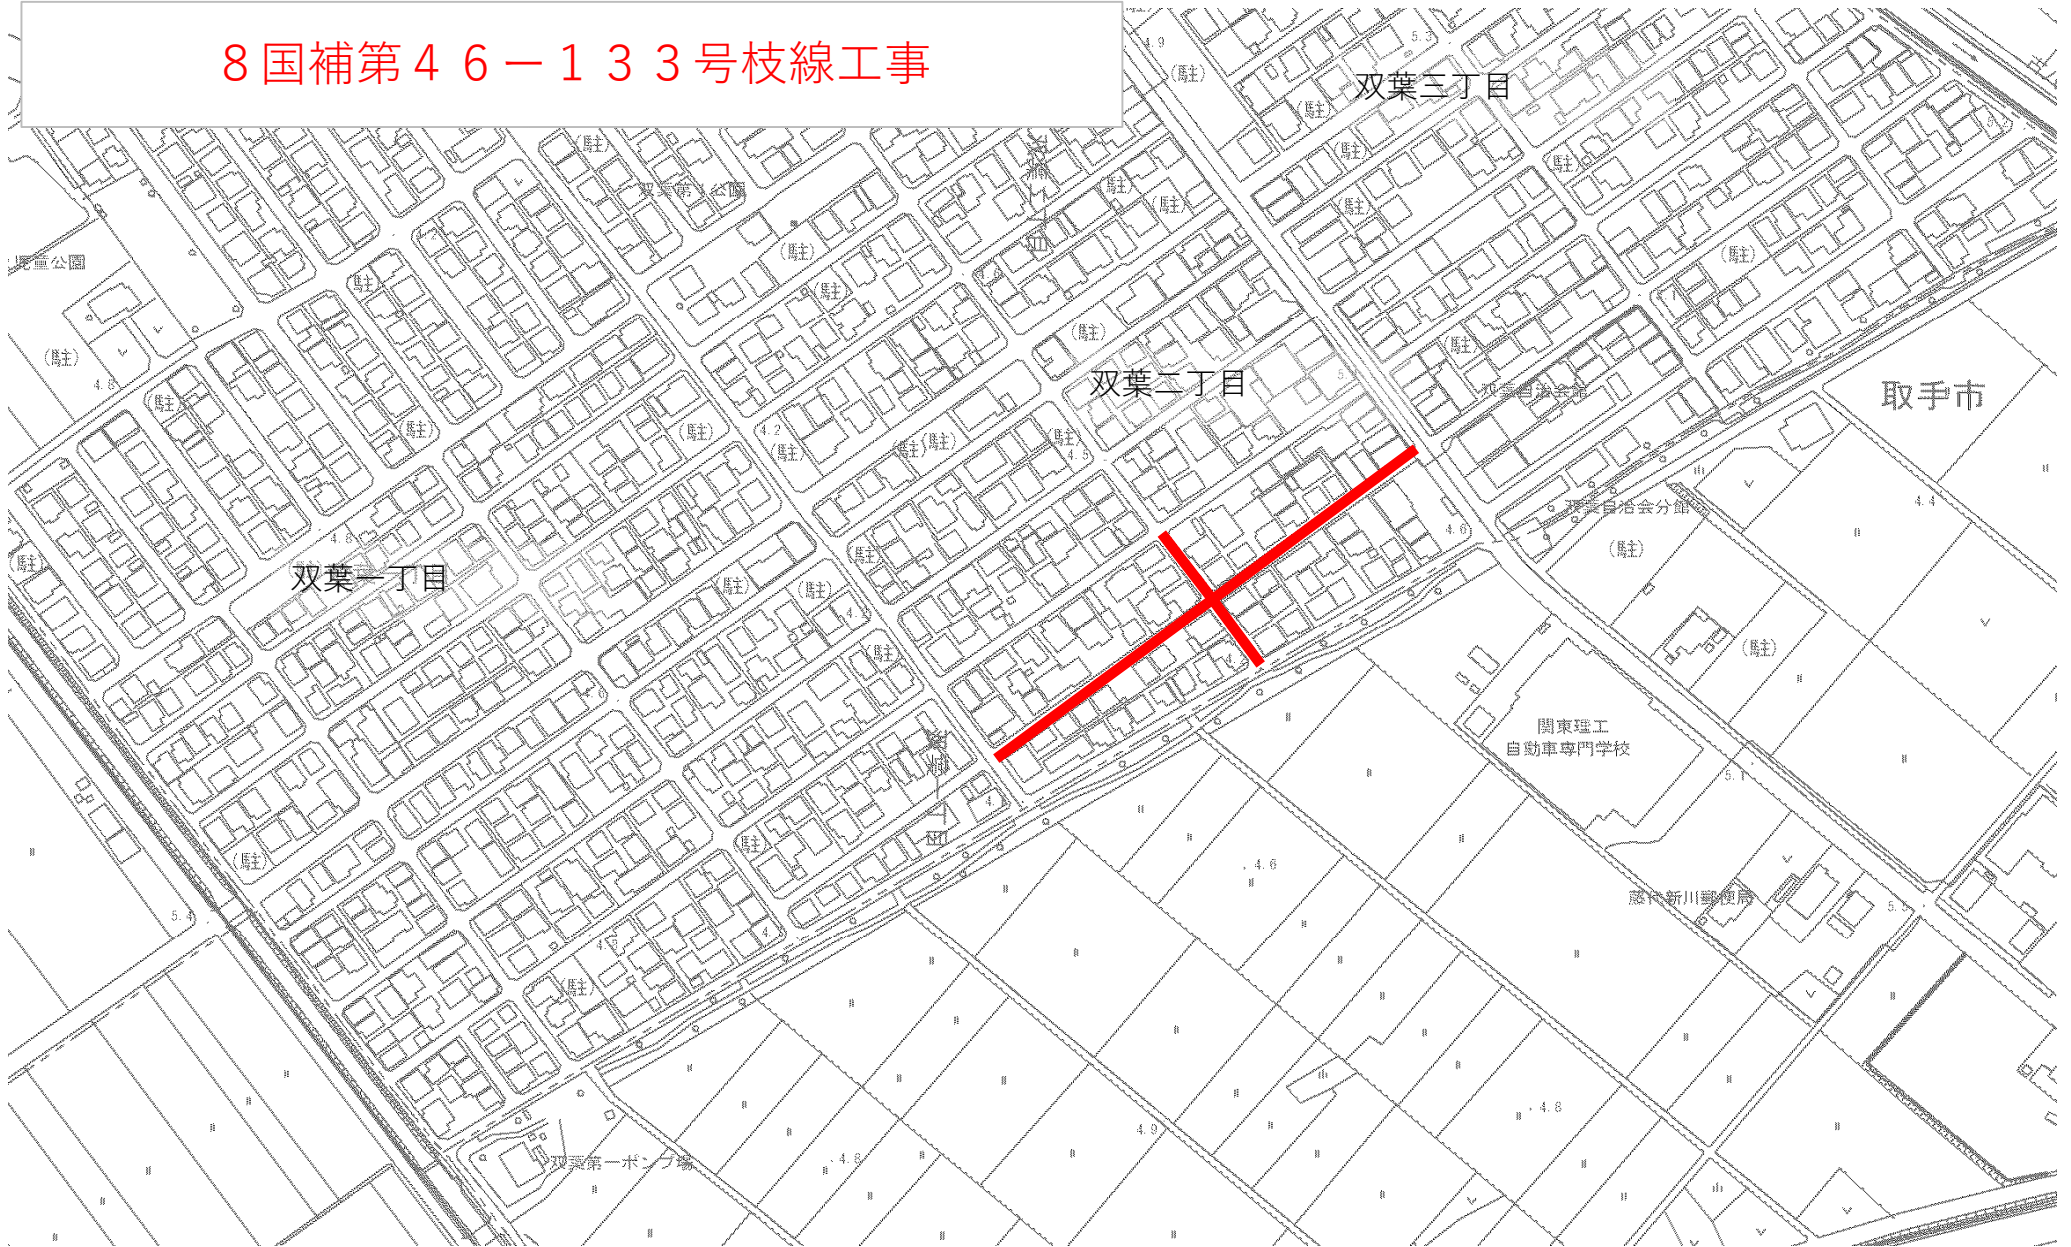


8国補第46-135号舗装復旧工事

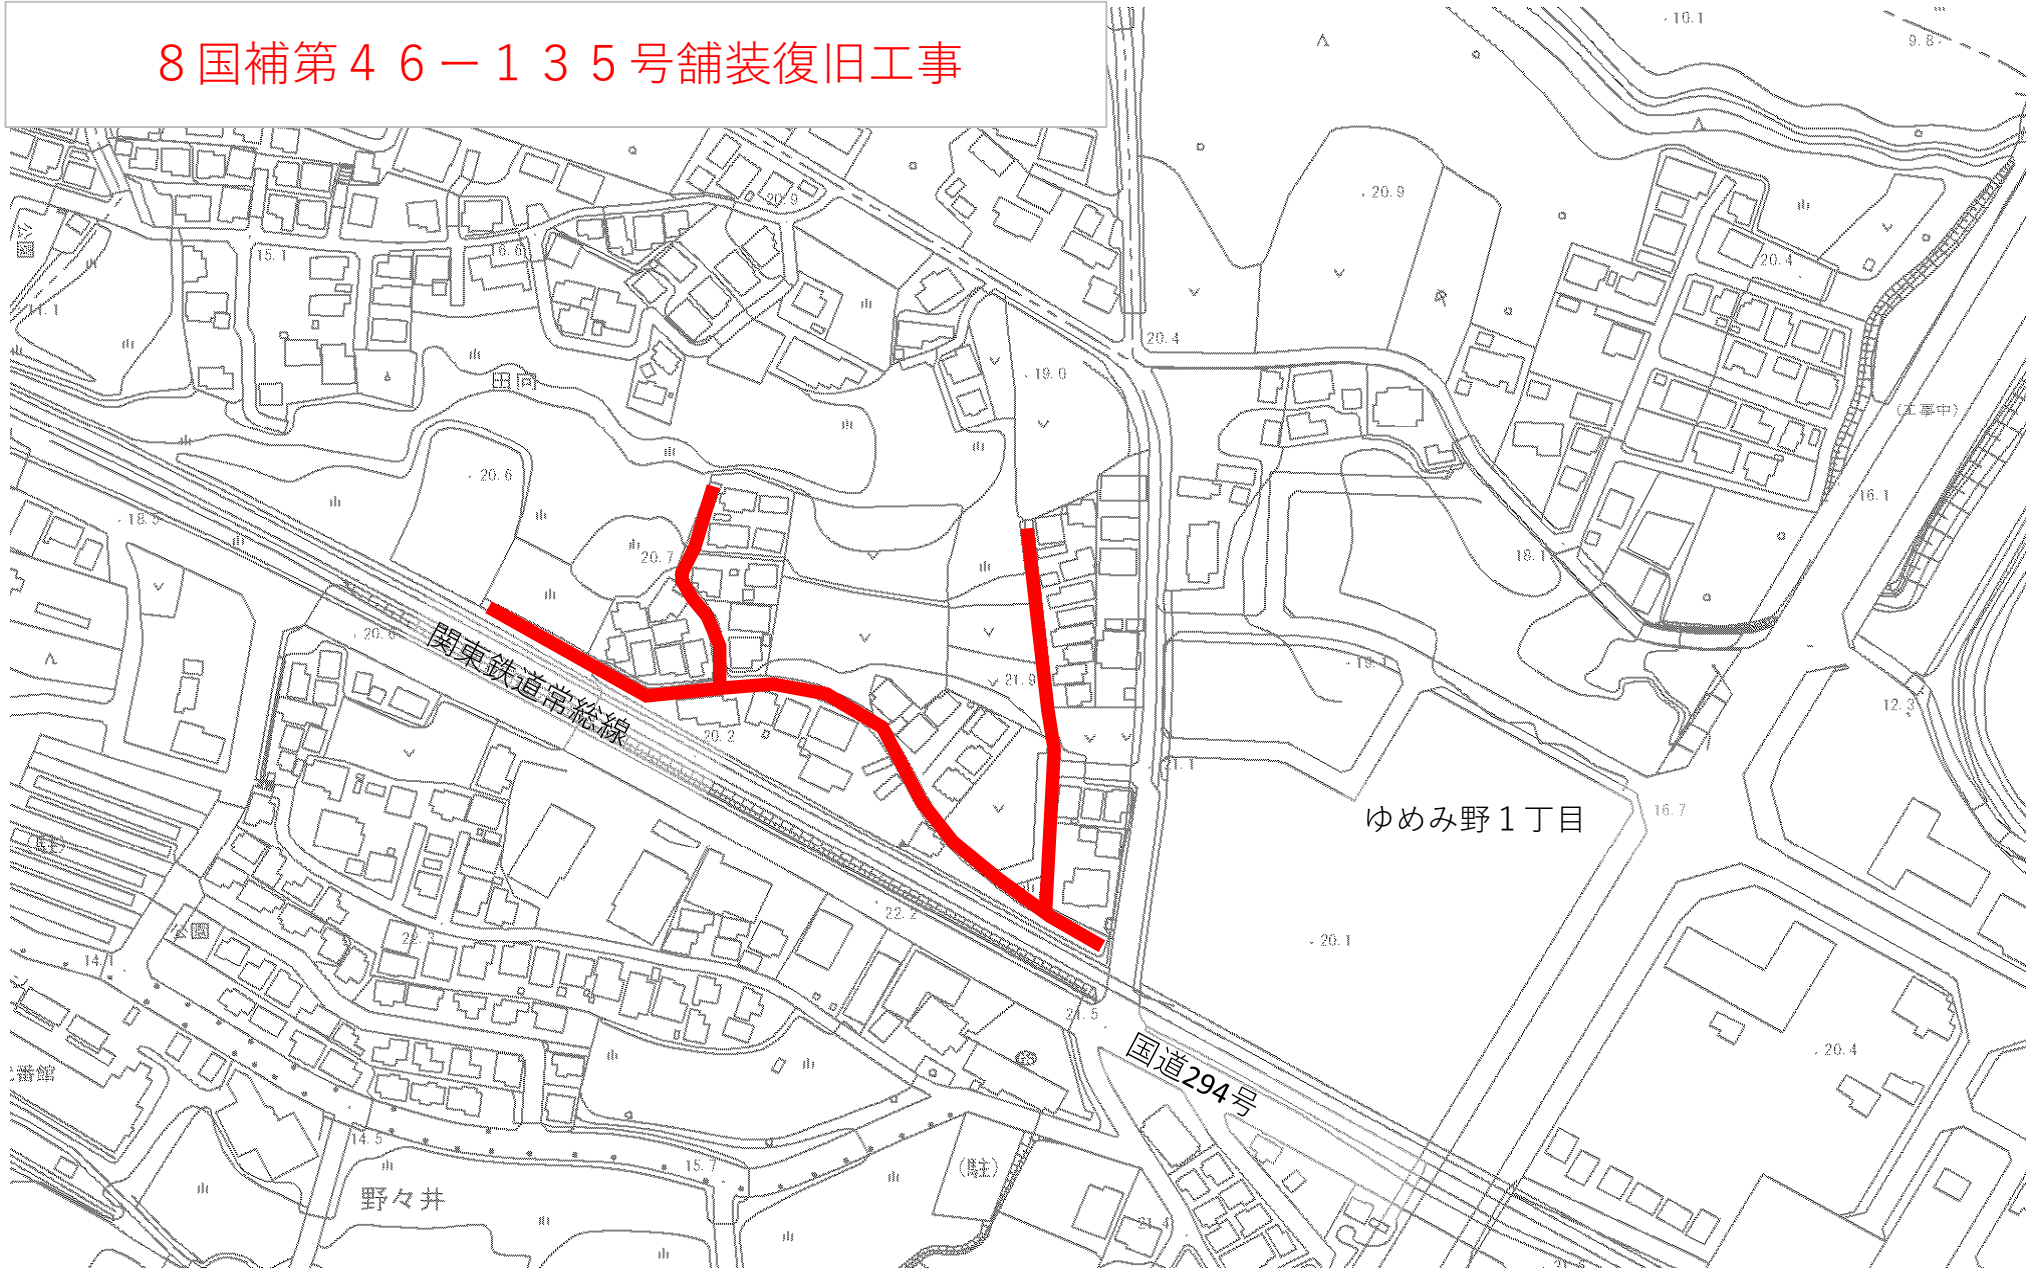


8 单独第 4 6 - 1 3 6 号舗装復旧工事

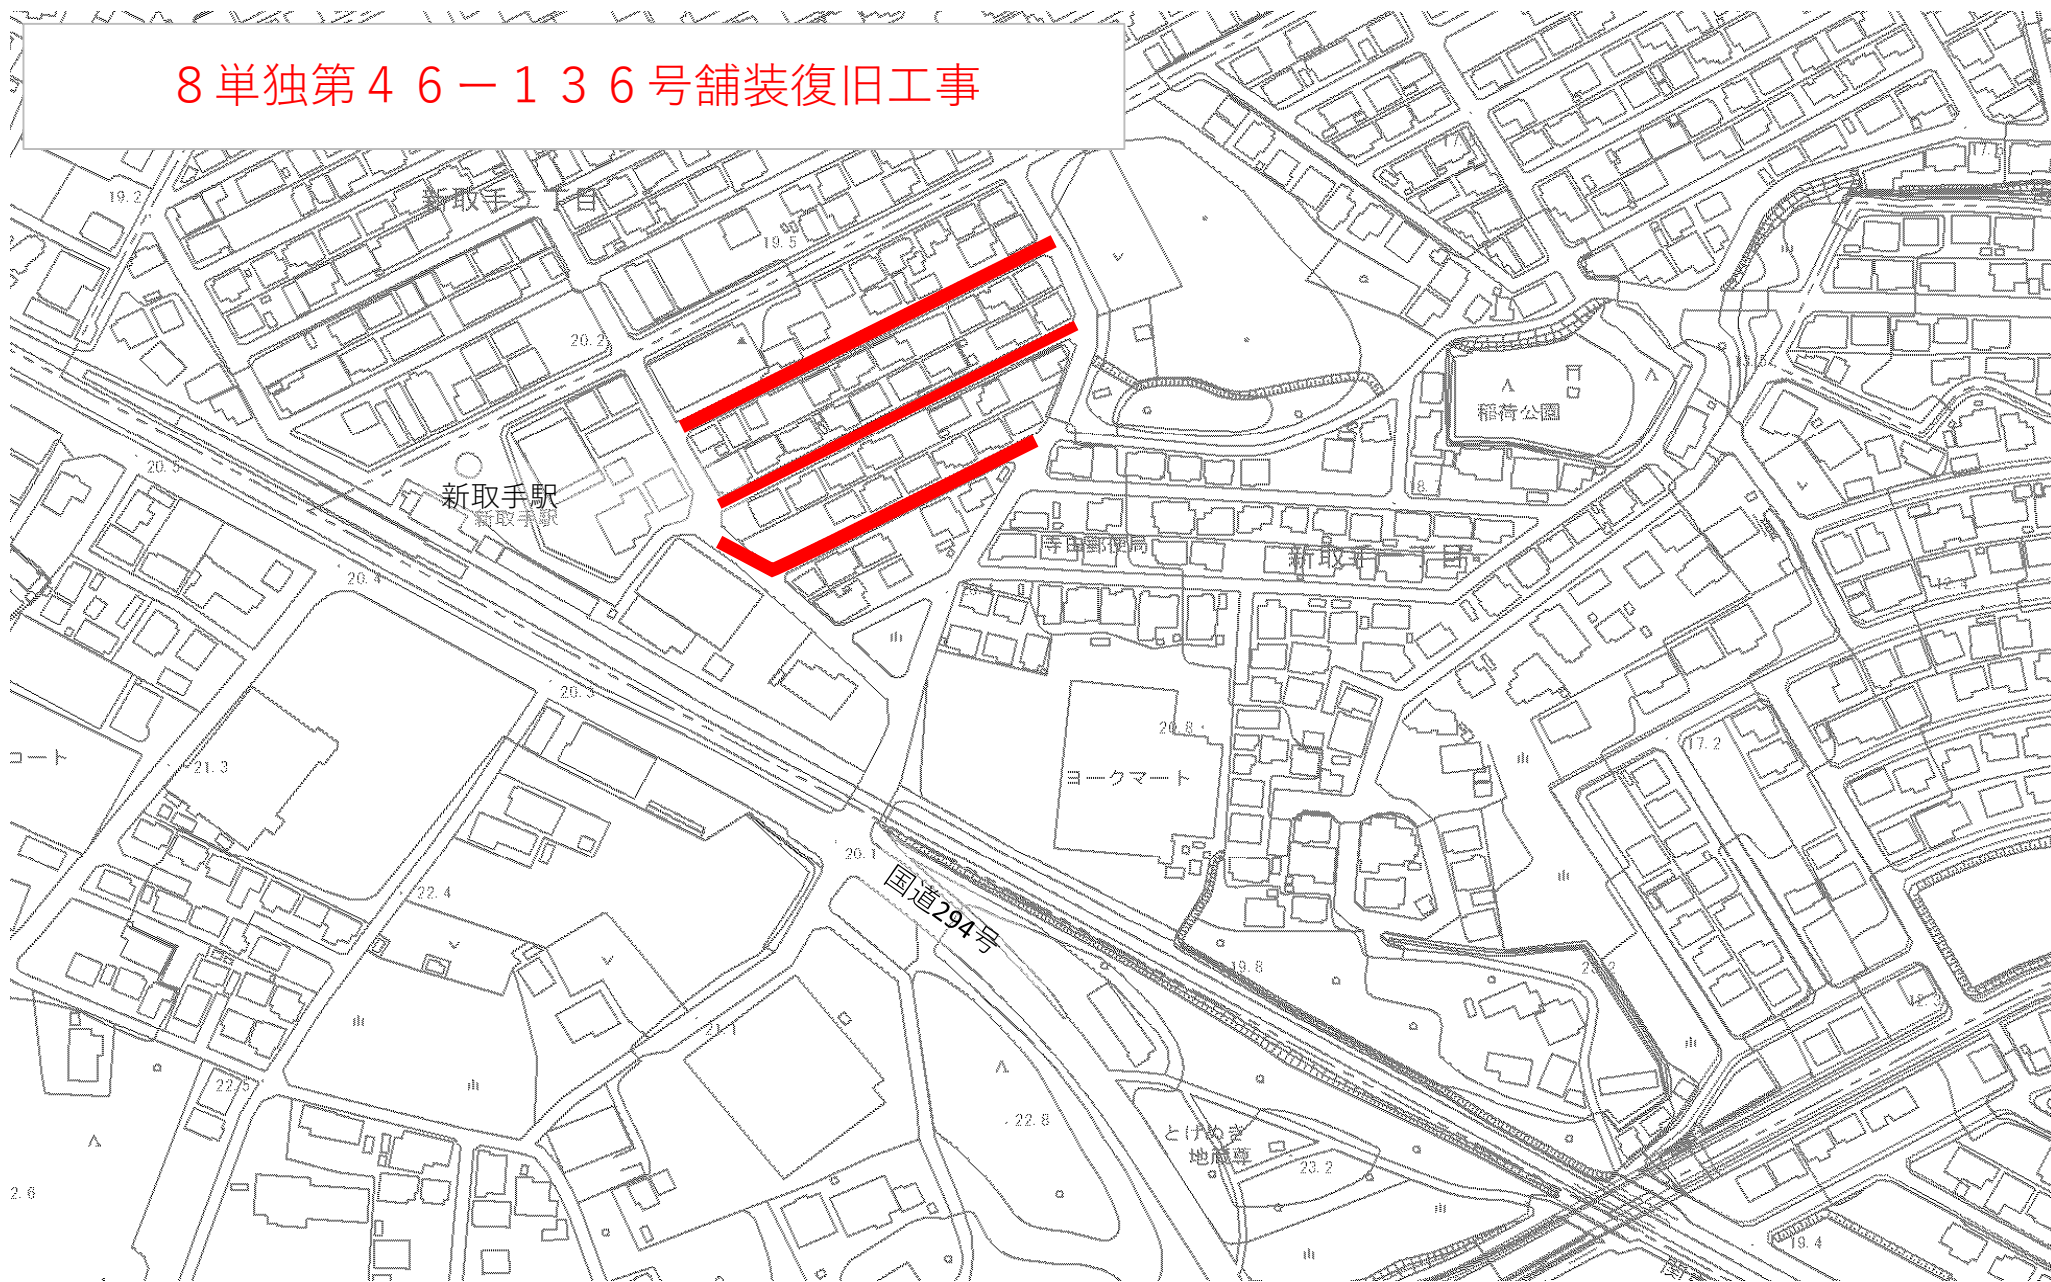


8单独第46-137号舗装復旧工事

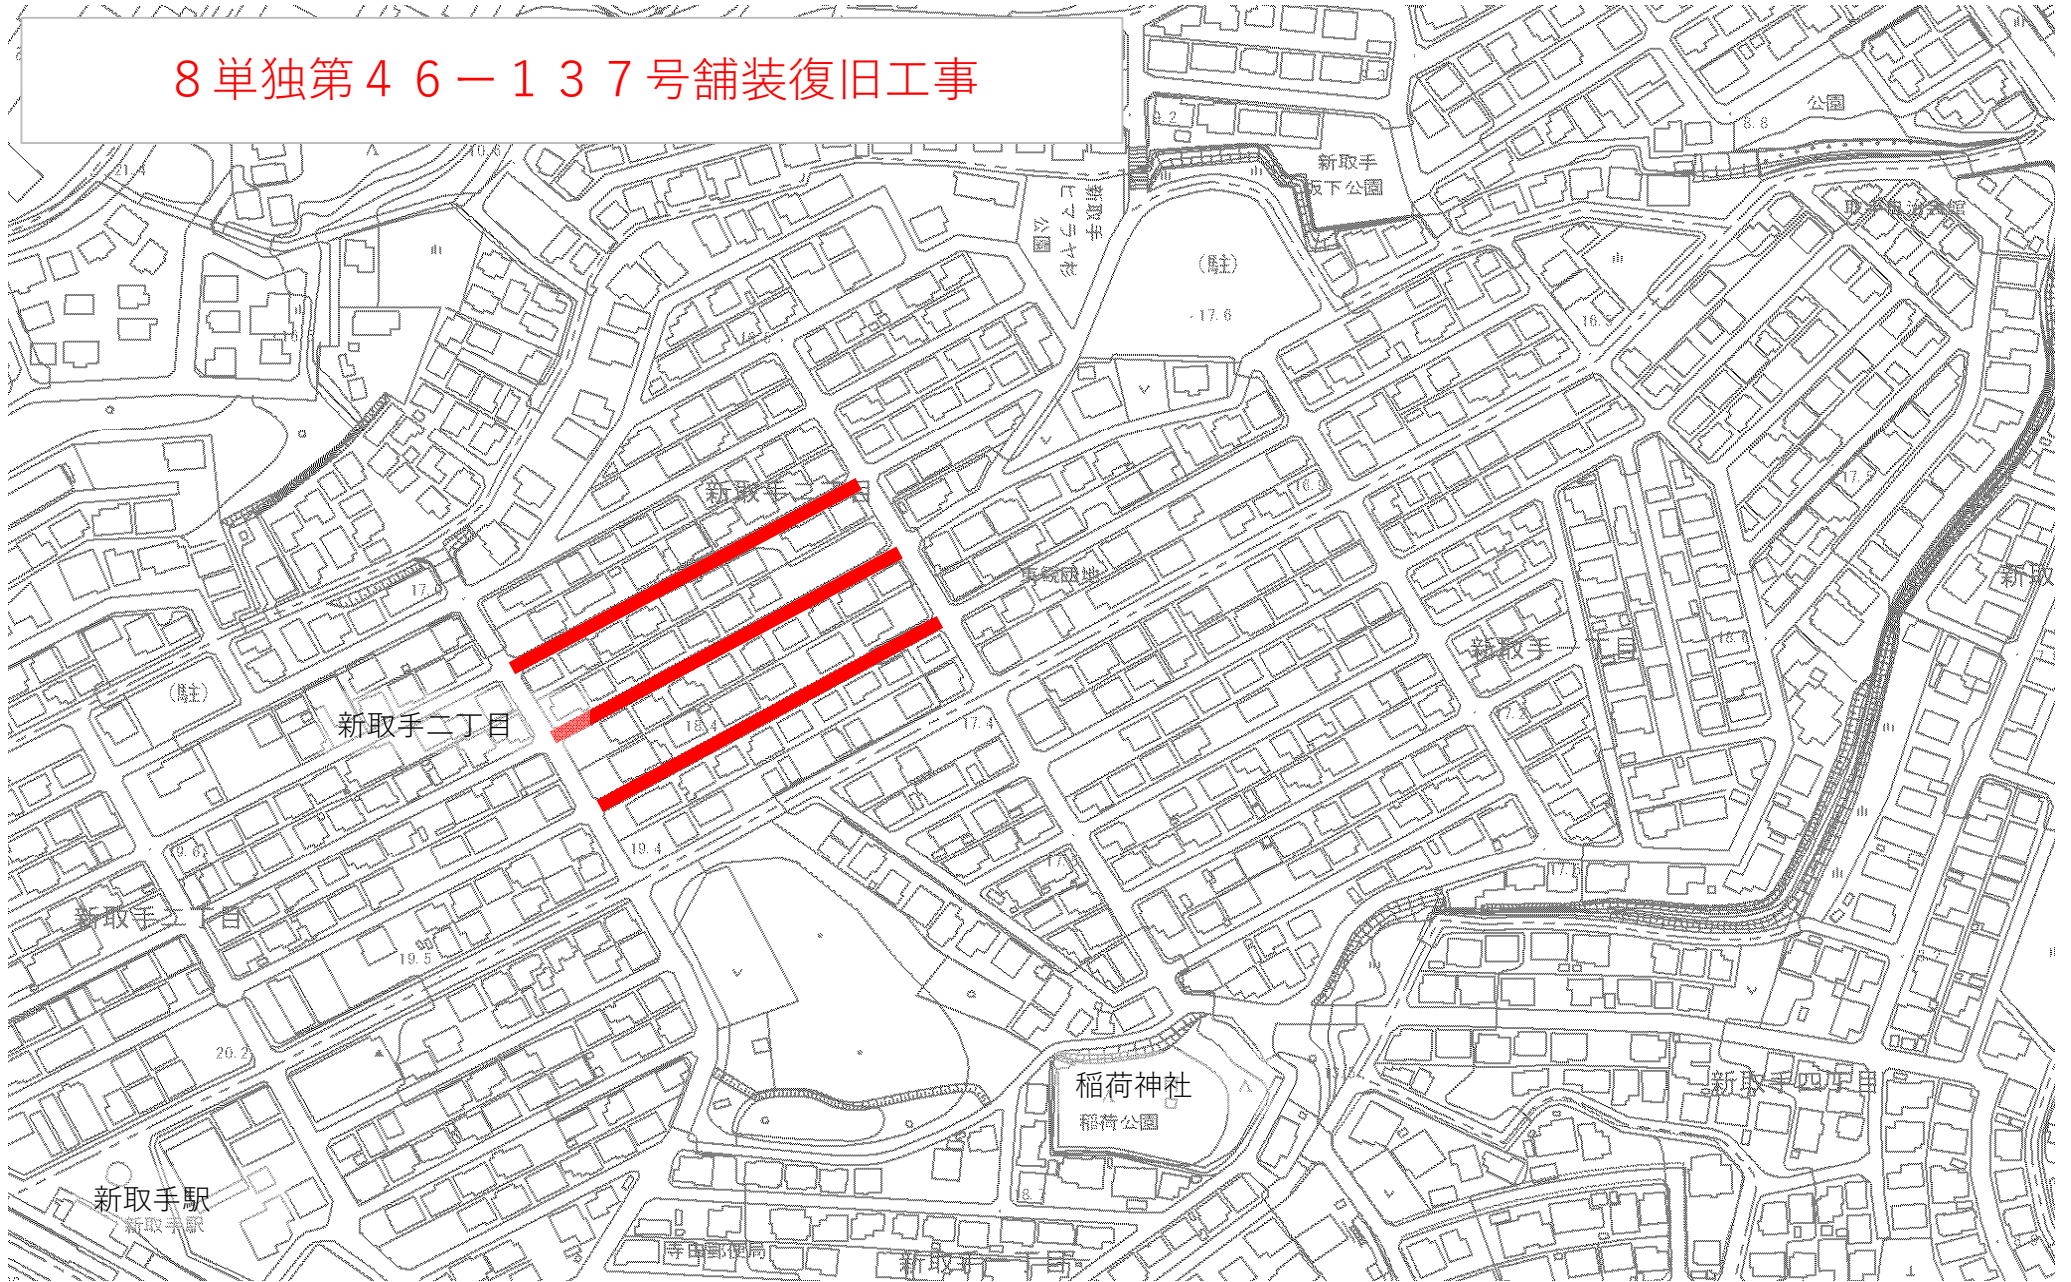

8国補第46-138号舗装復旧工事

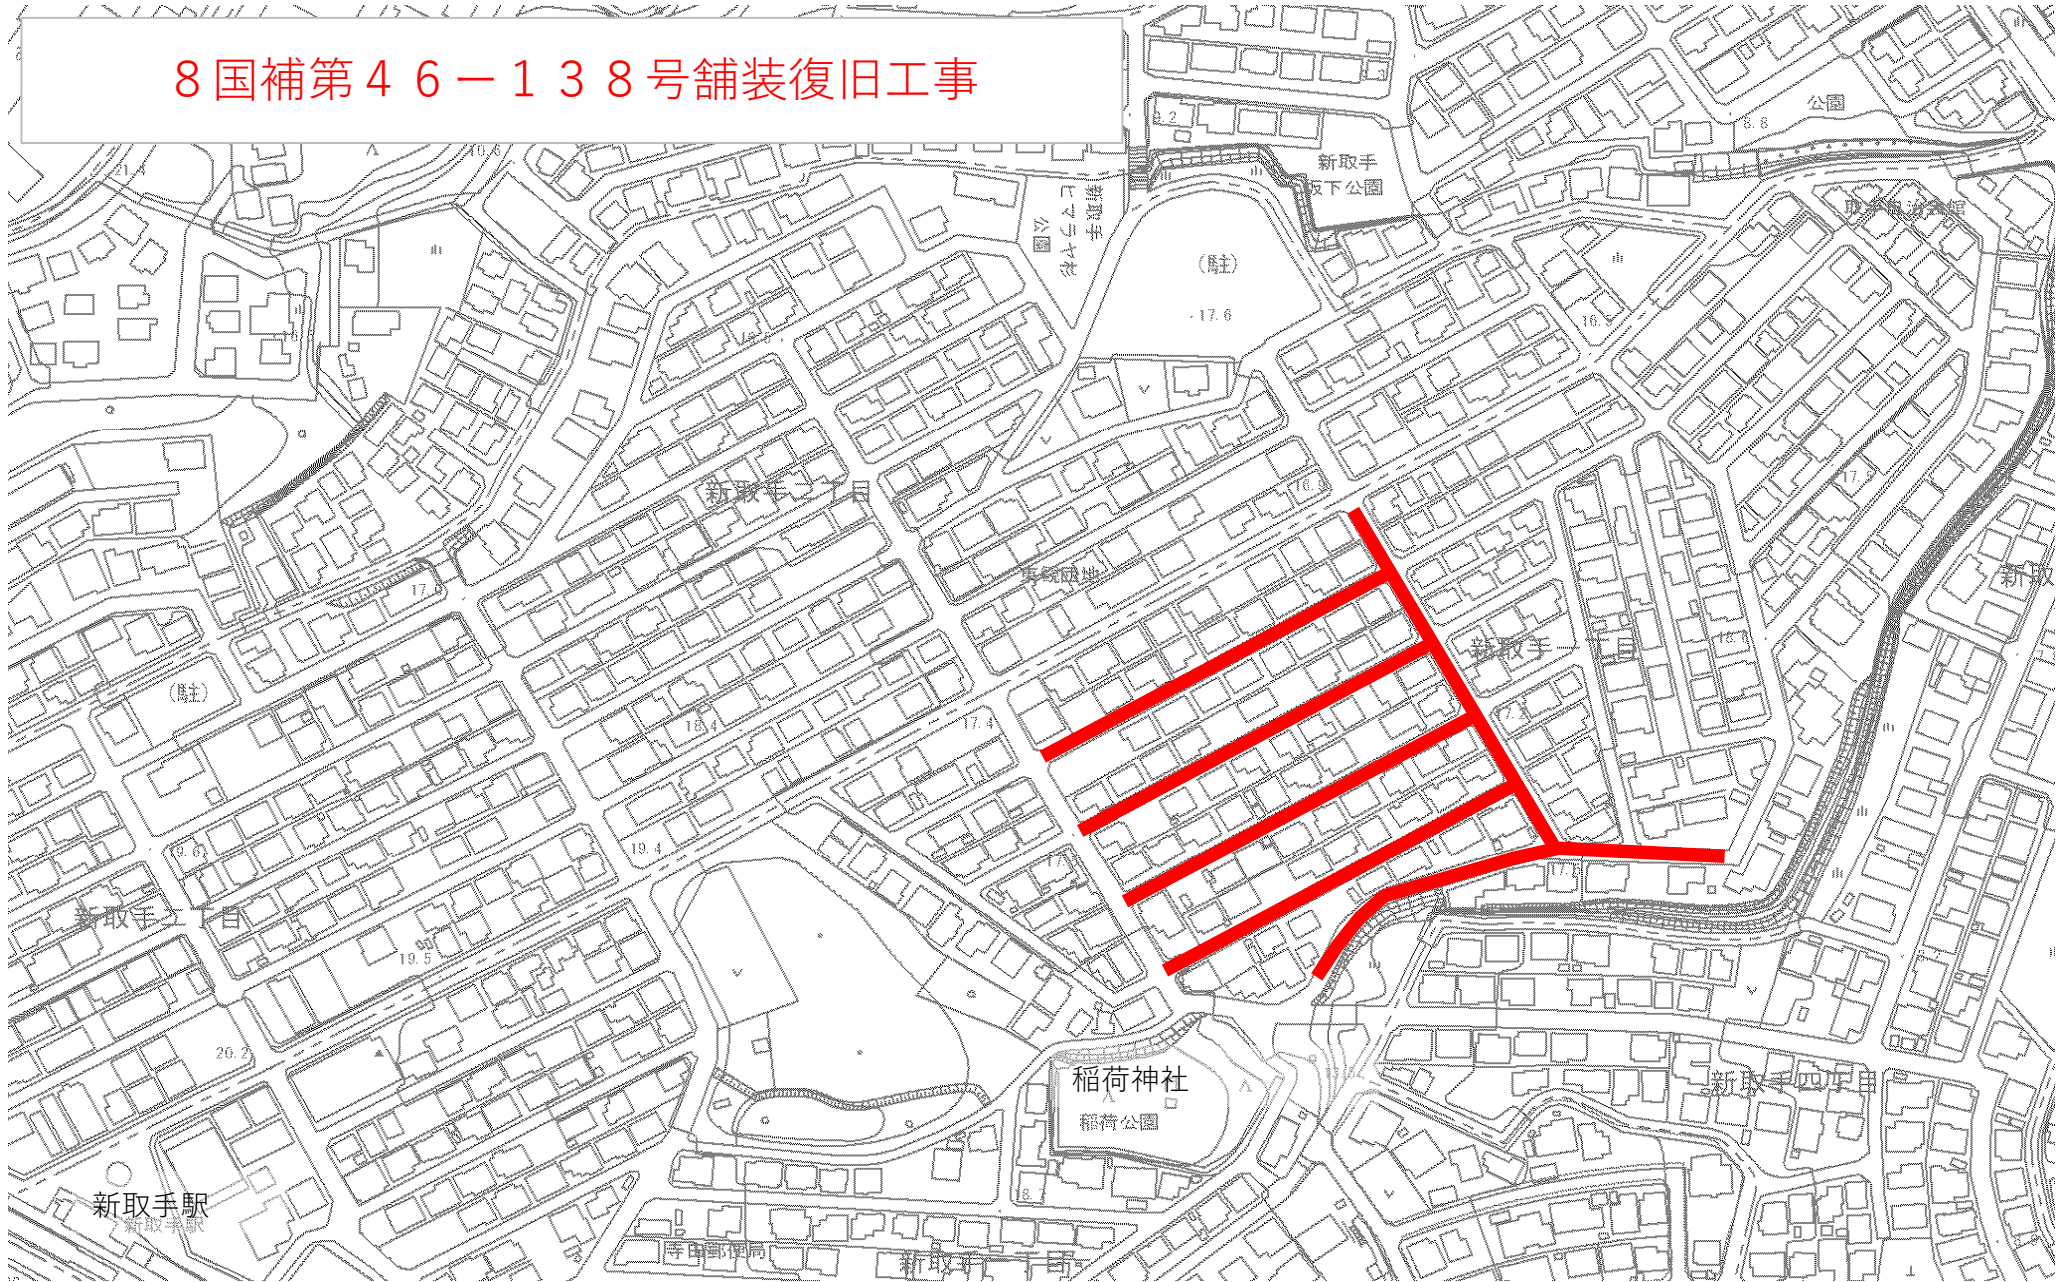


8 单独第 4 6 - 1 3 9 号舗装復旧工事

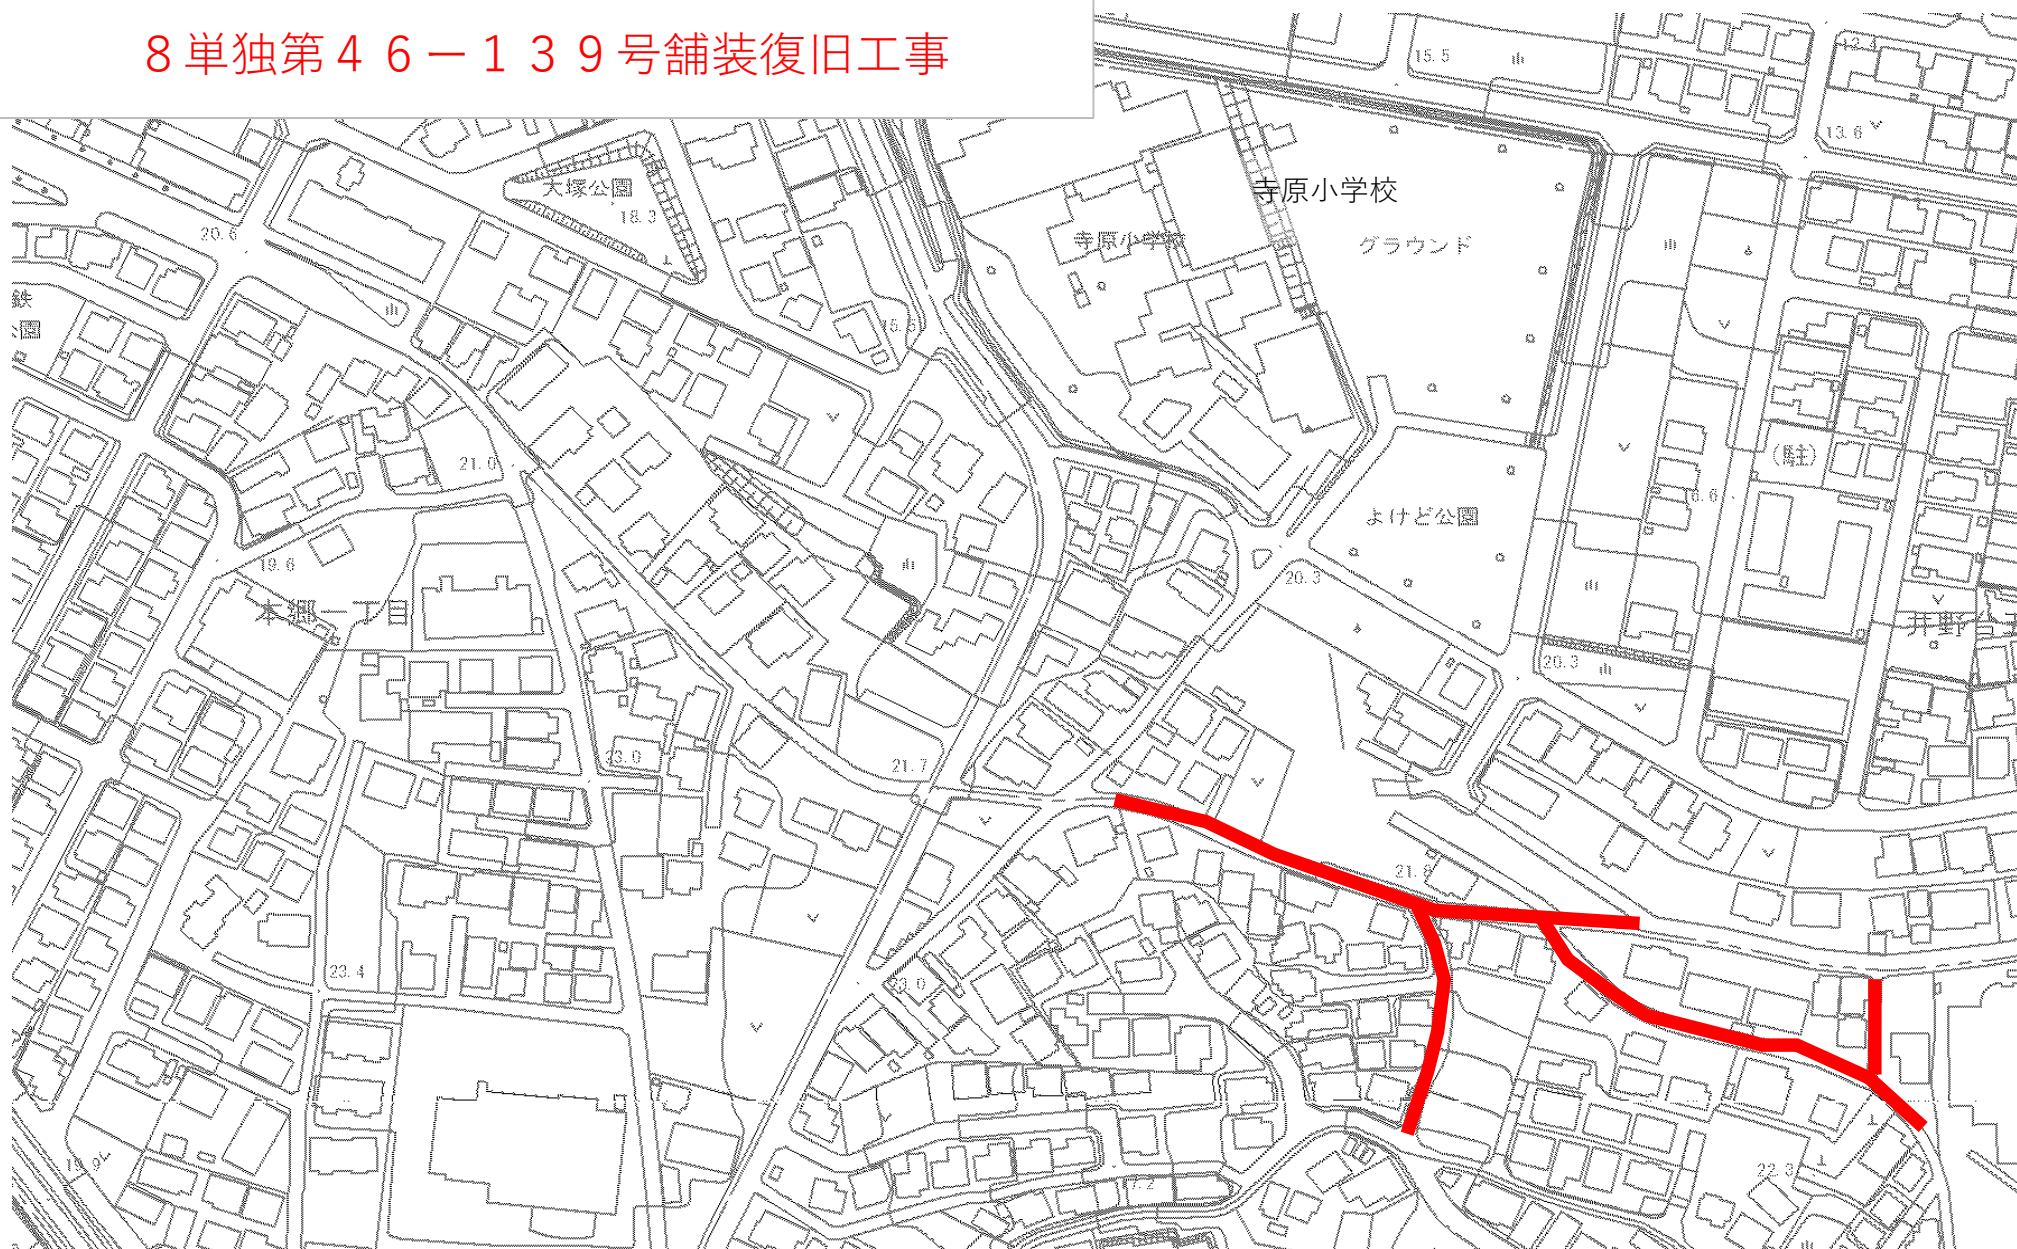

8国補第46-140号舗装復旧工事 1/3



8国補第46-140号舗装復旧工事 2/3

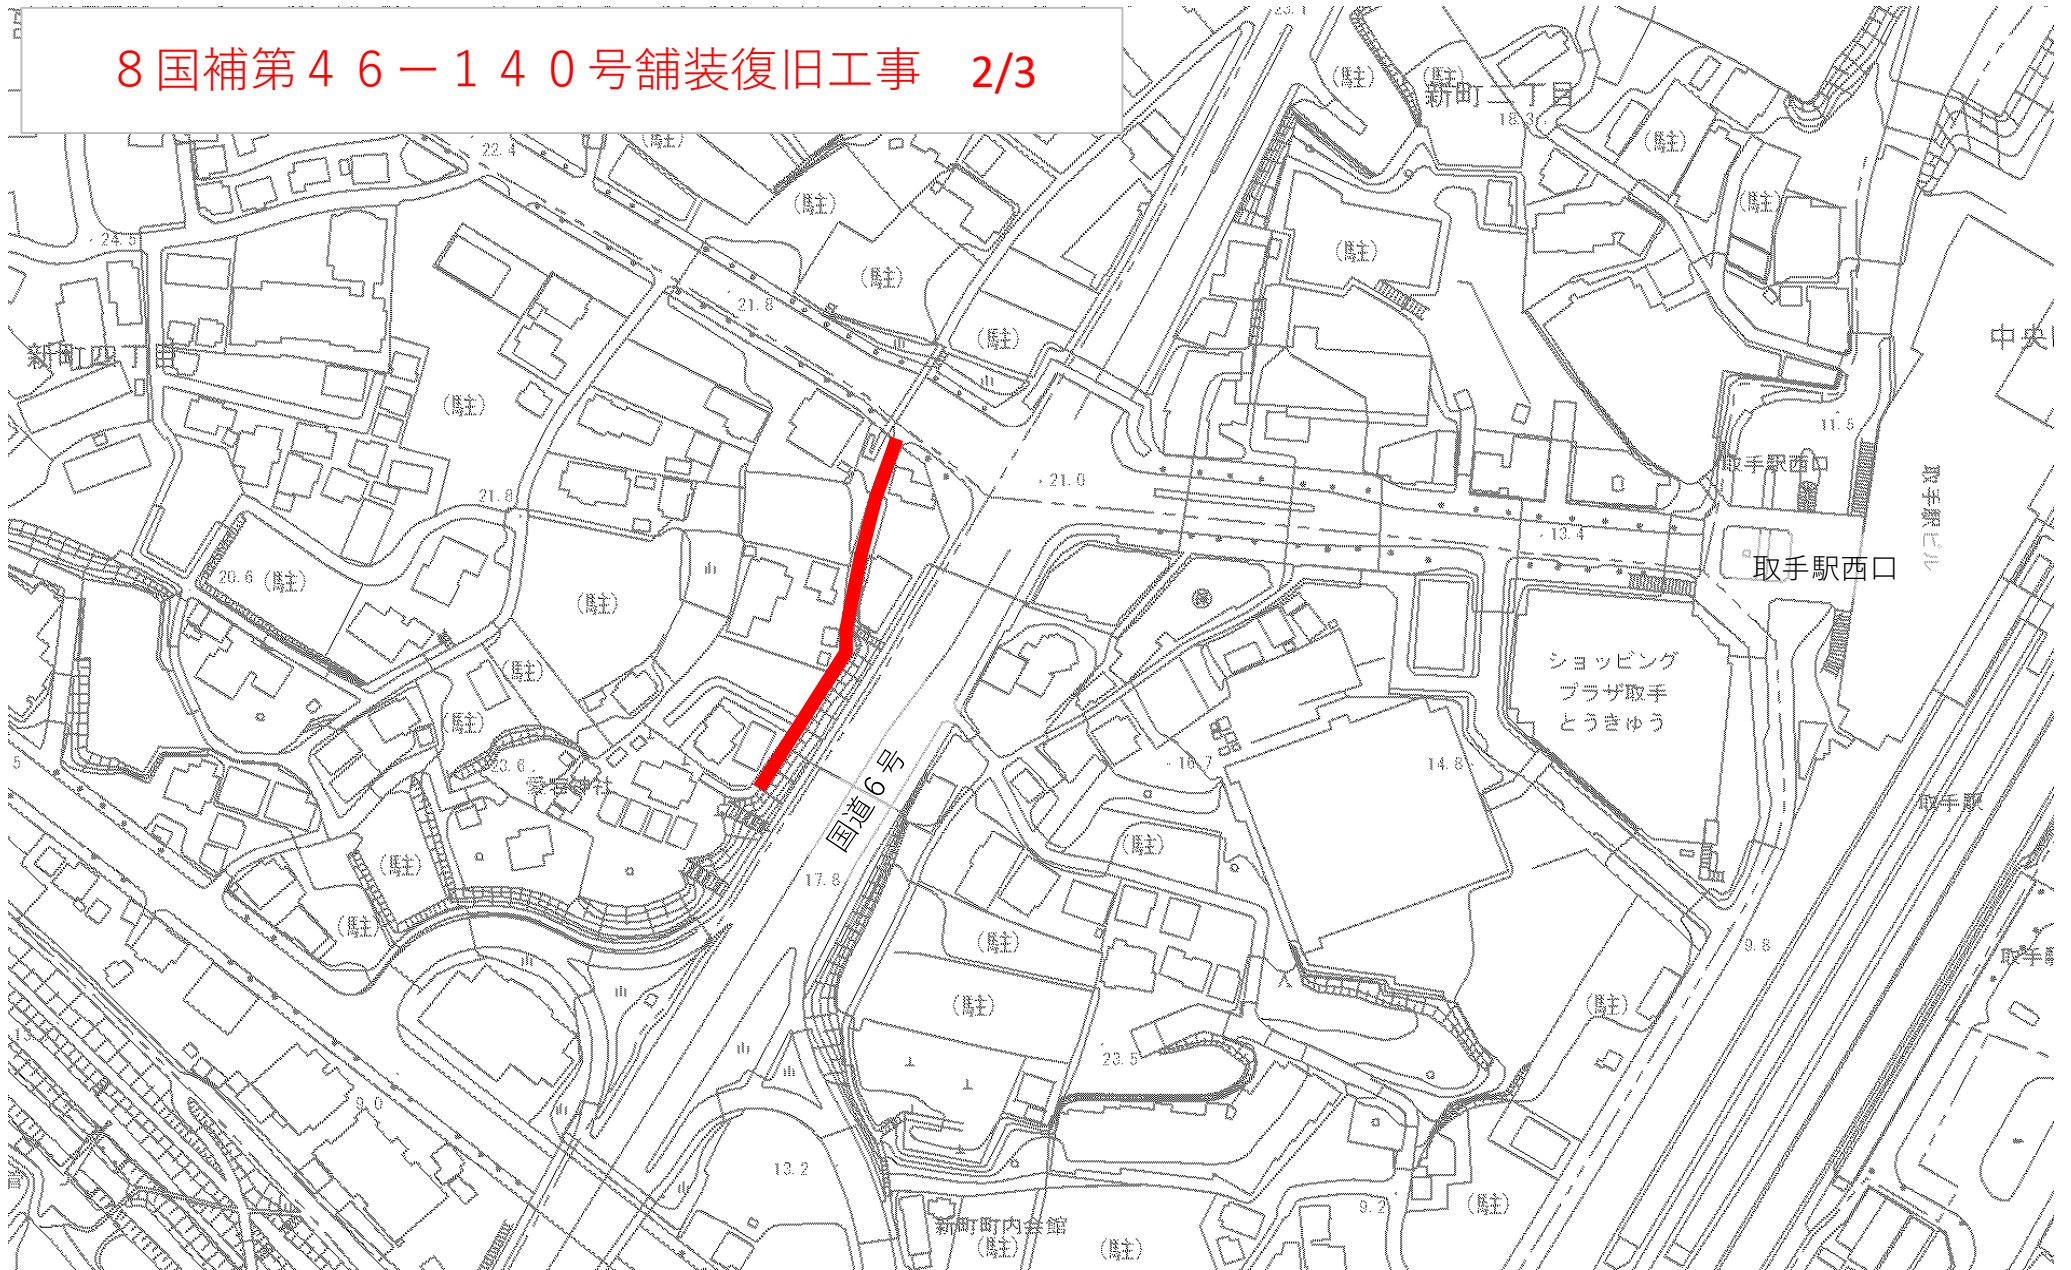


8国補第46-140号舗装復旧工事 3/3



8国補第46-342号武兵衛新田1号幹線工事

主要地方道野田牛久線

主要地方道とりにくは線

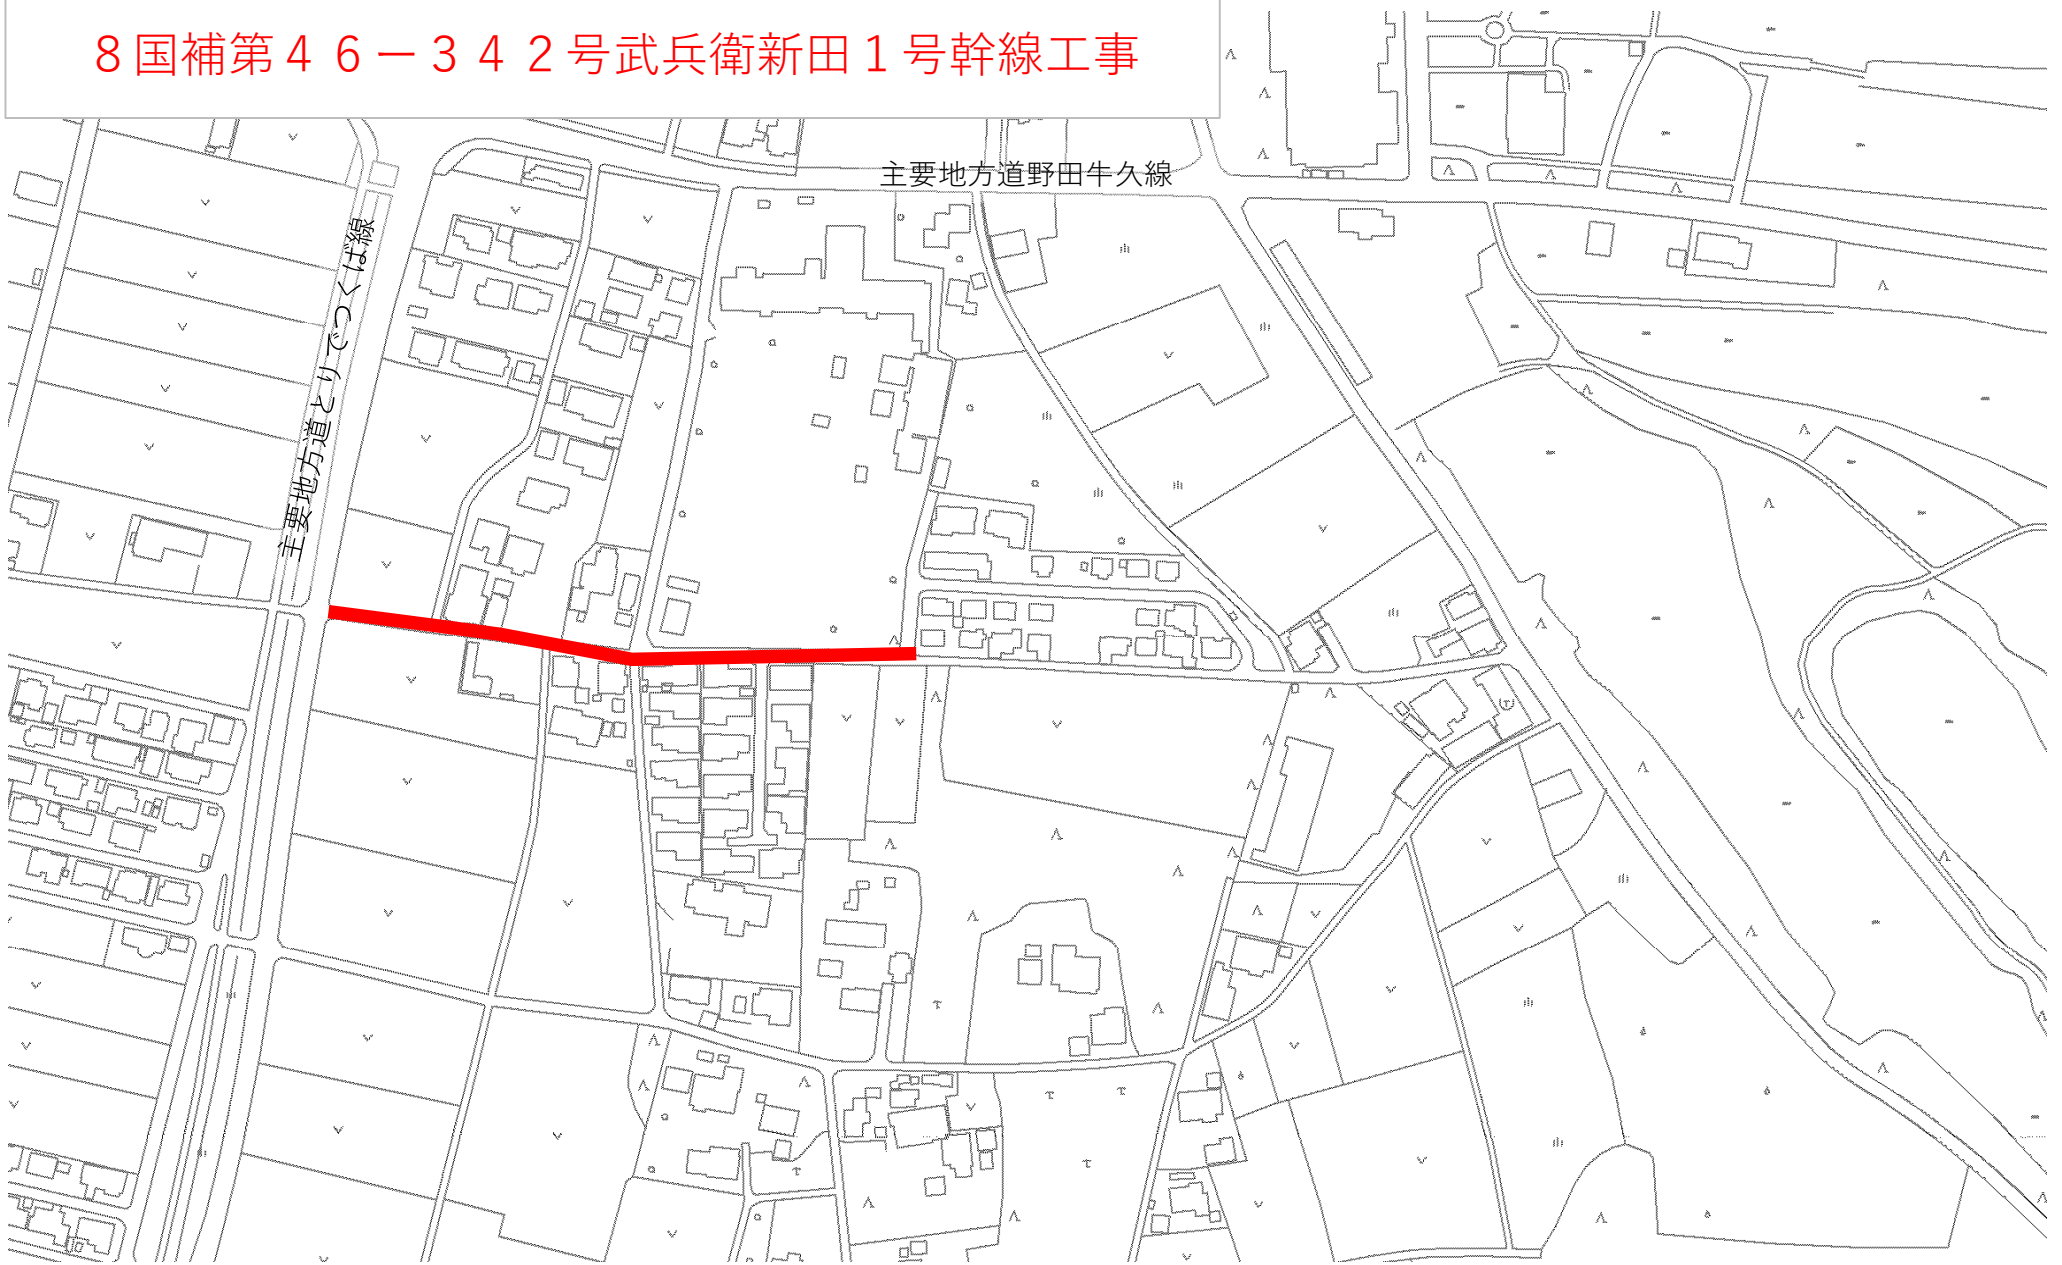

8国補第46-343号伊奈1号幹線工事



8 单独第 4 6 - 3 4 4 号舗装復旧工事

主要地方道野田牛久線

市立伊奈中学校

伊奈中学校
グラウンド

鹿嶋深神社


新戸

(馬)


新戸

新戸公民館


8国補第46-345号舗装復旧工事

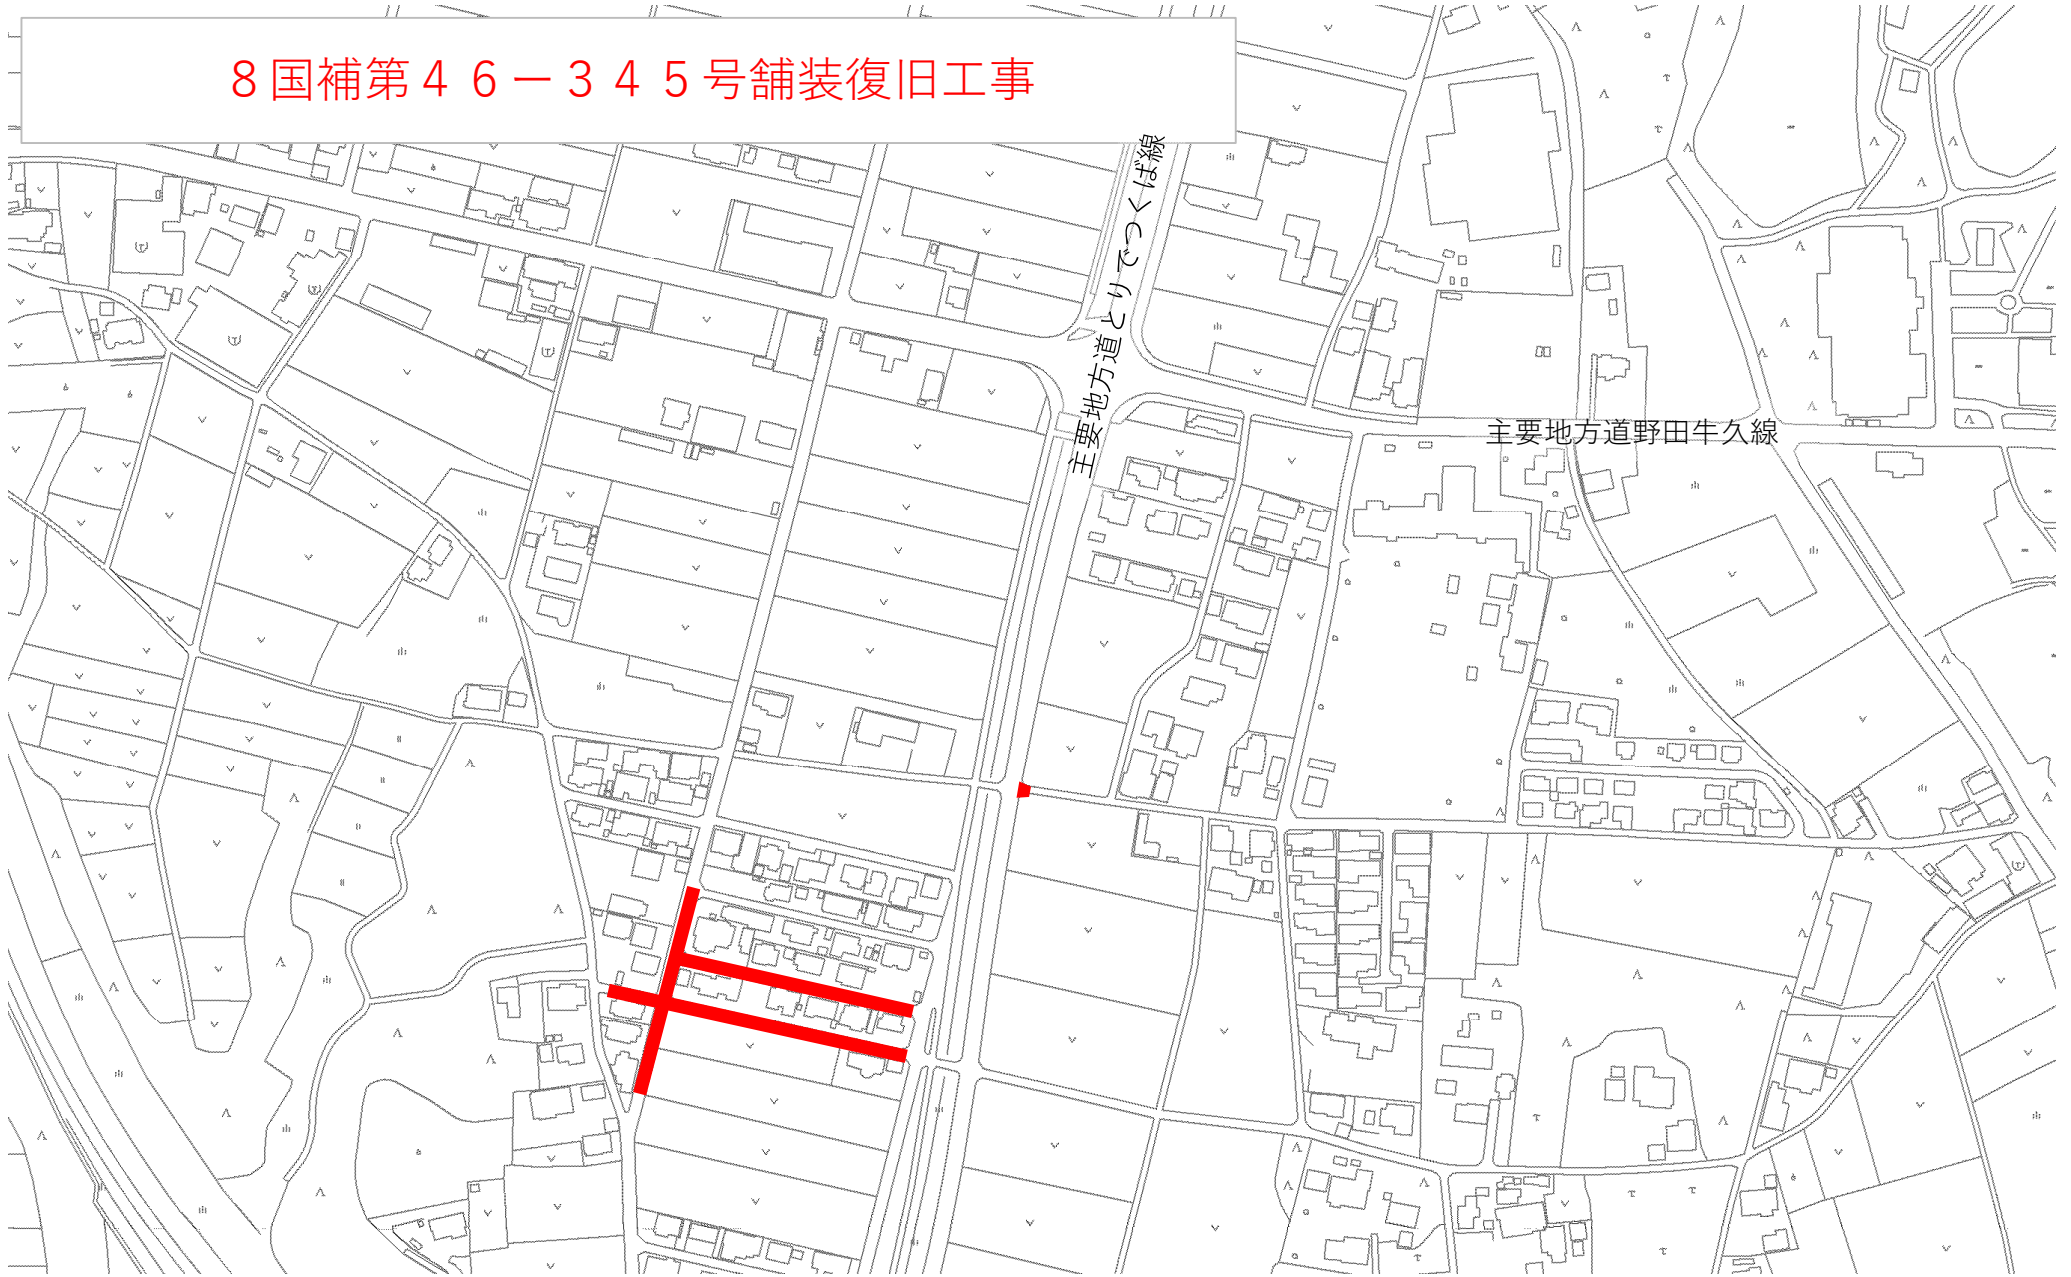


8単独第36-102号公共ます・取付管改築工事

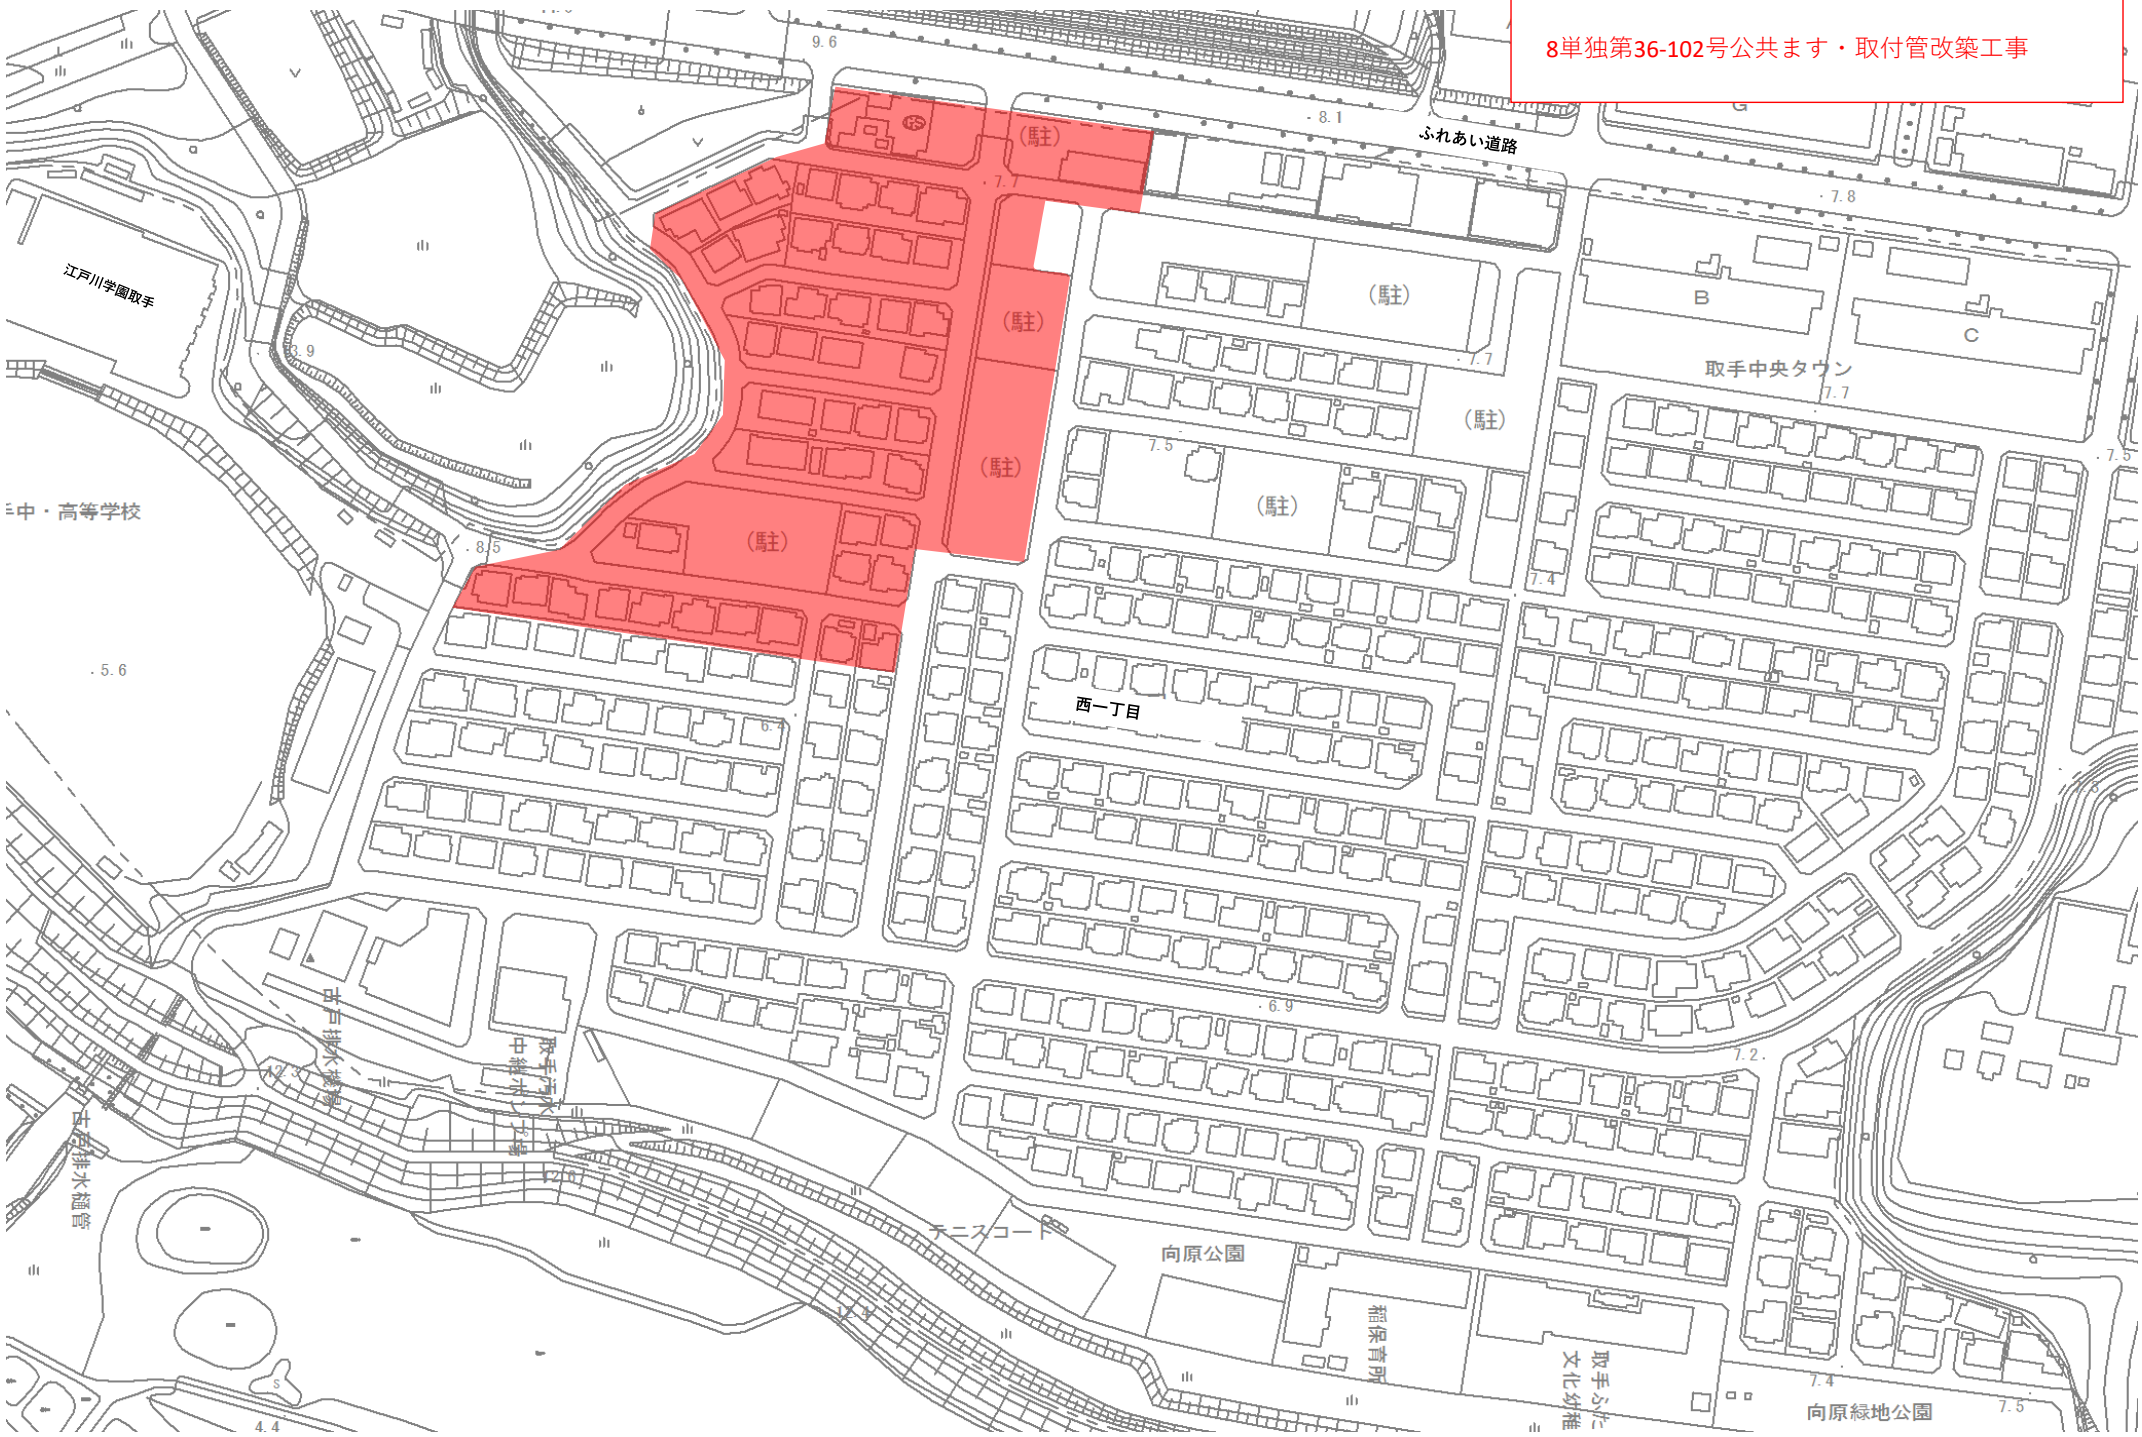

8単独第36-103号舗装復旧工事

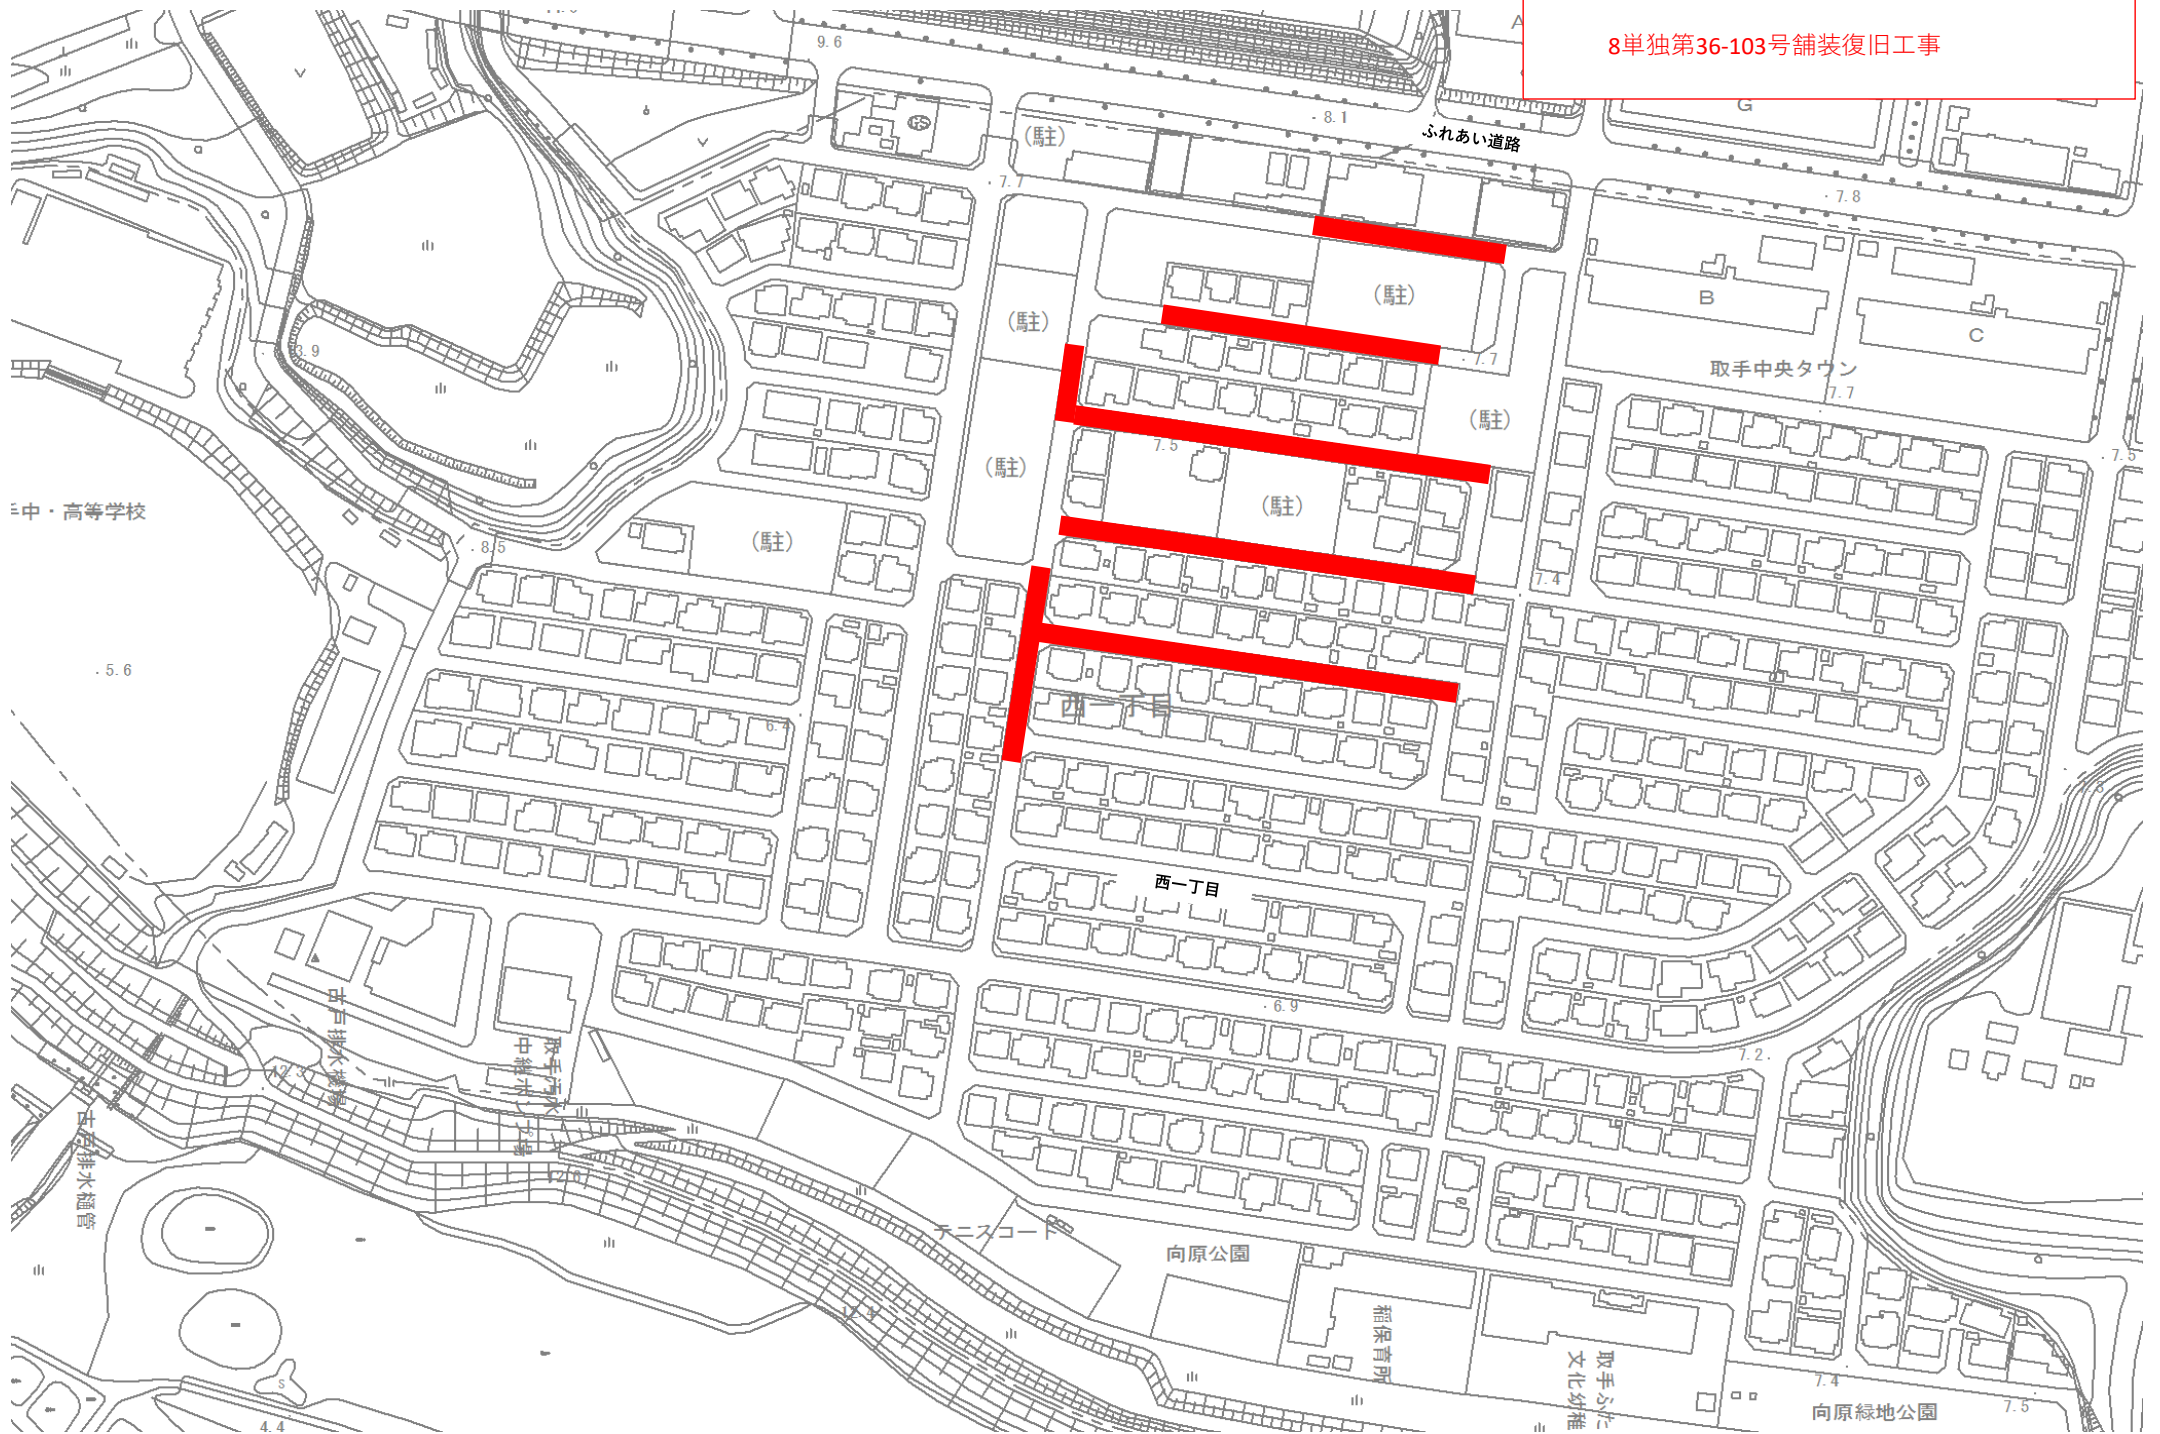

8国補第36-104号鉄蓋改築工事

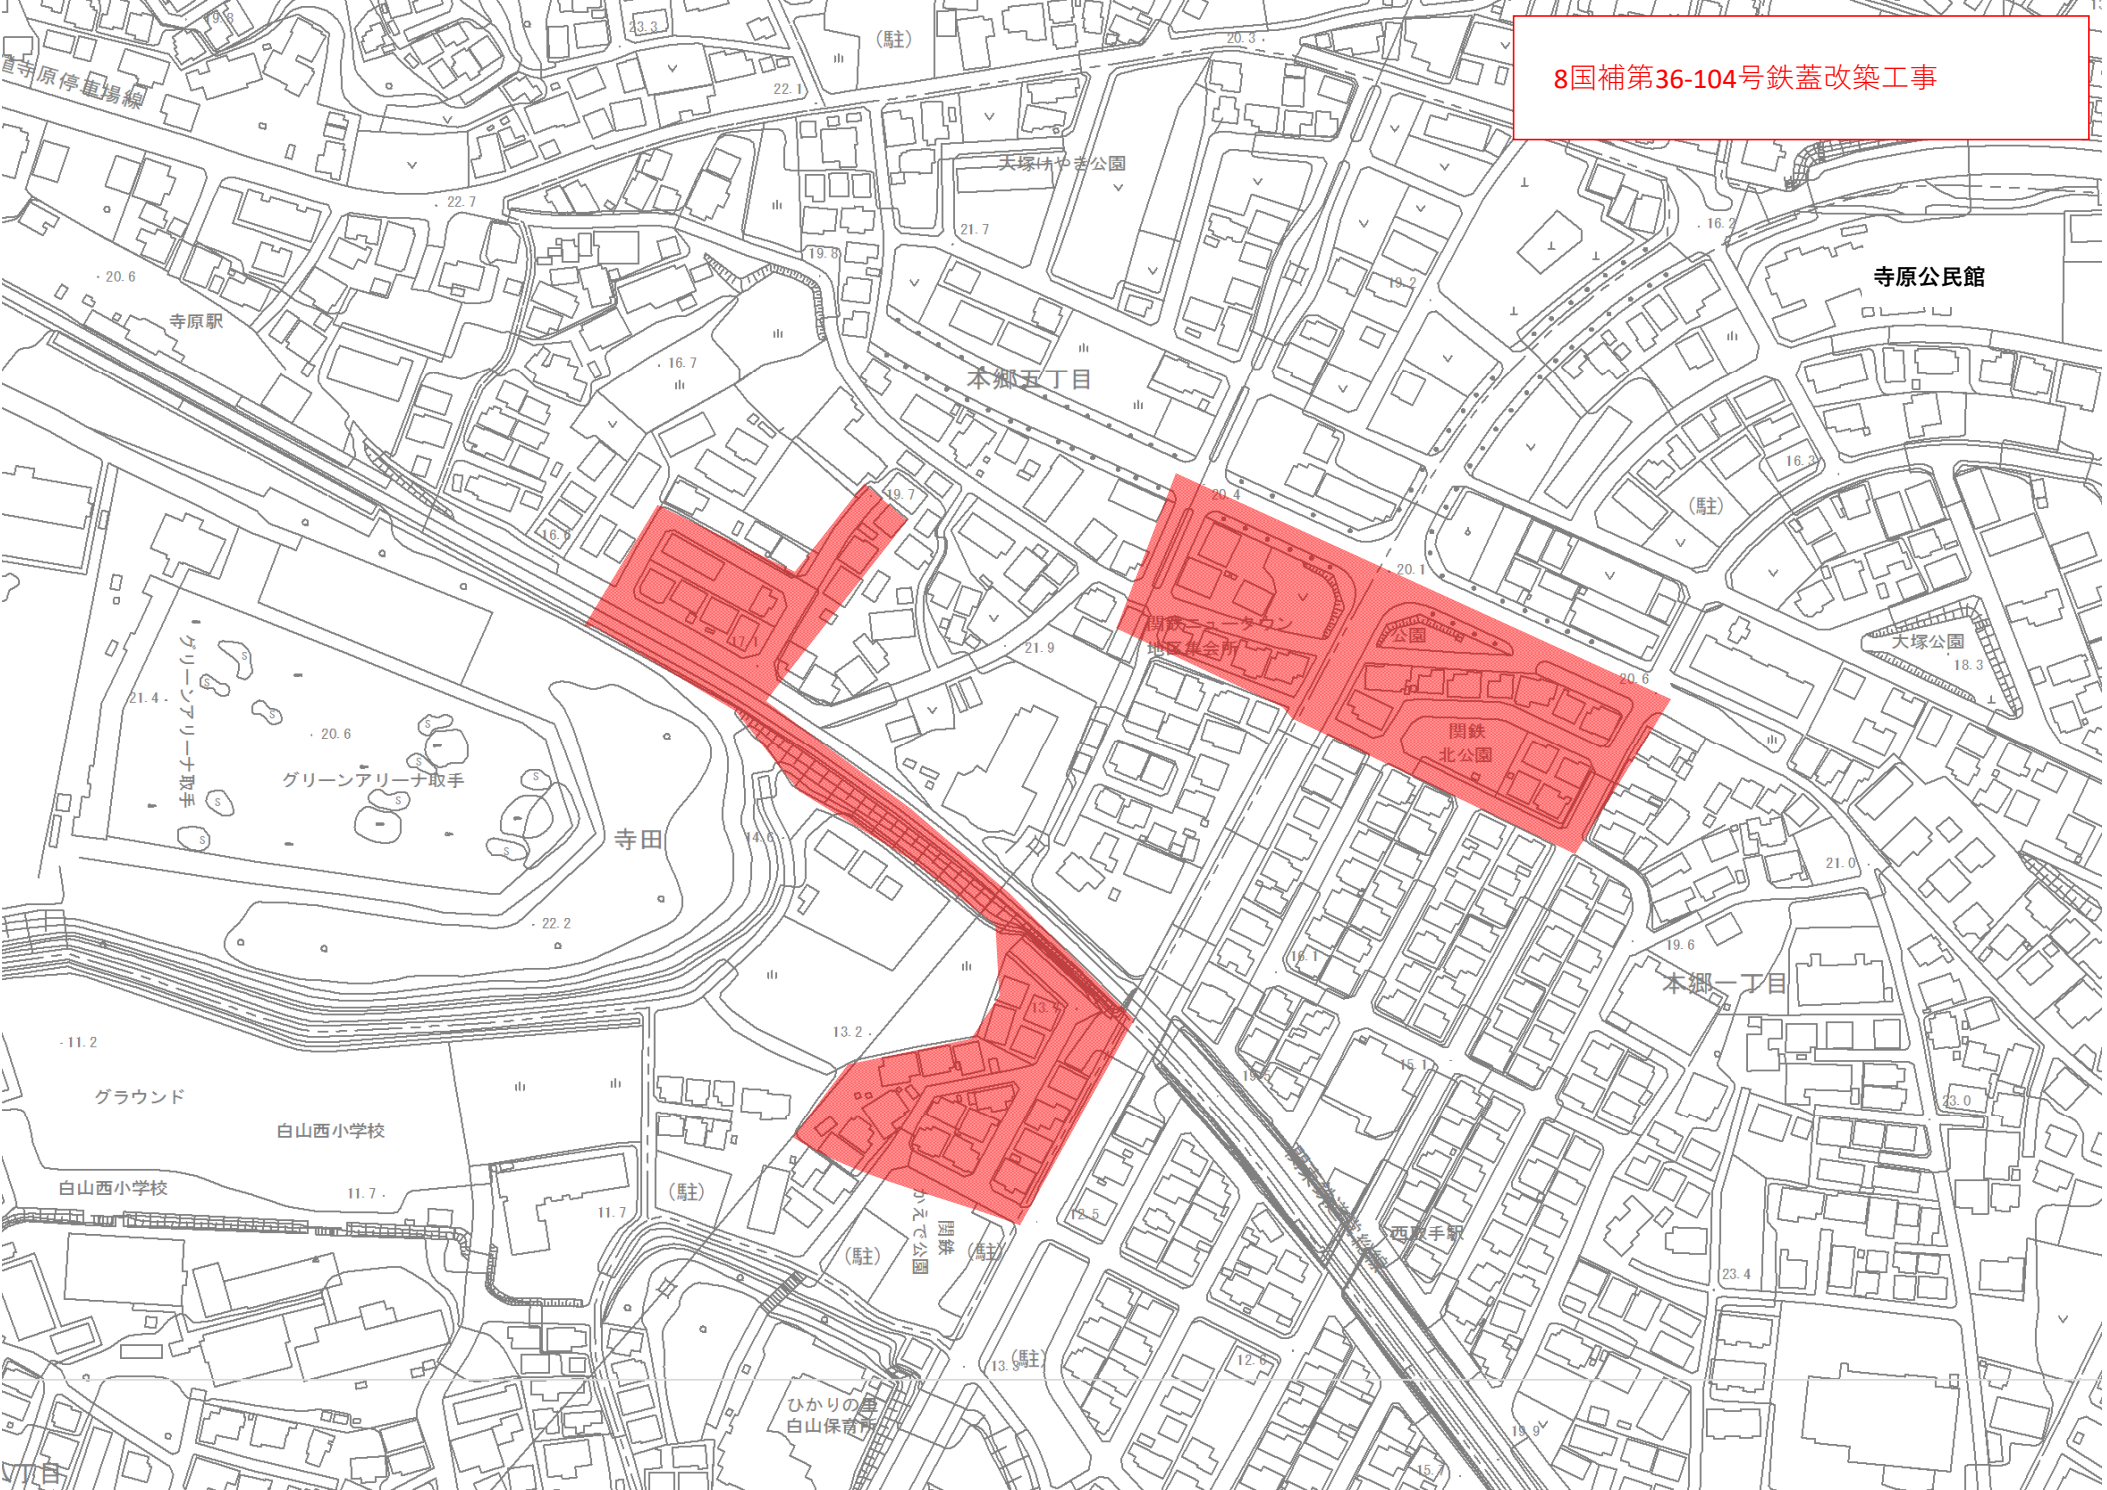

寺原駅

寺原公民館

本郷五丁目

関鉄北公園

寺田


本郷一丁目

白山西小学校


白山西小学校

ひかりの
白山保育園


8国補第36-104号鉄蓋改築工事

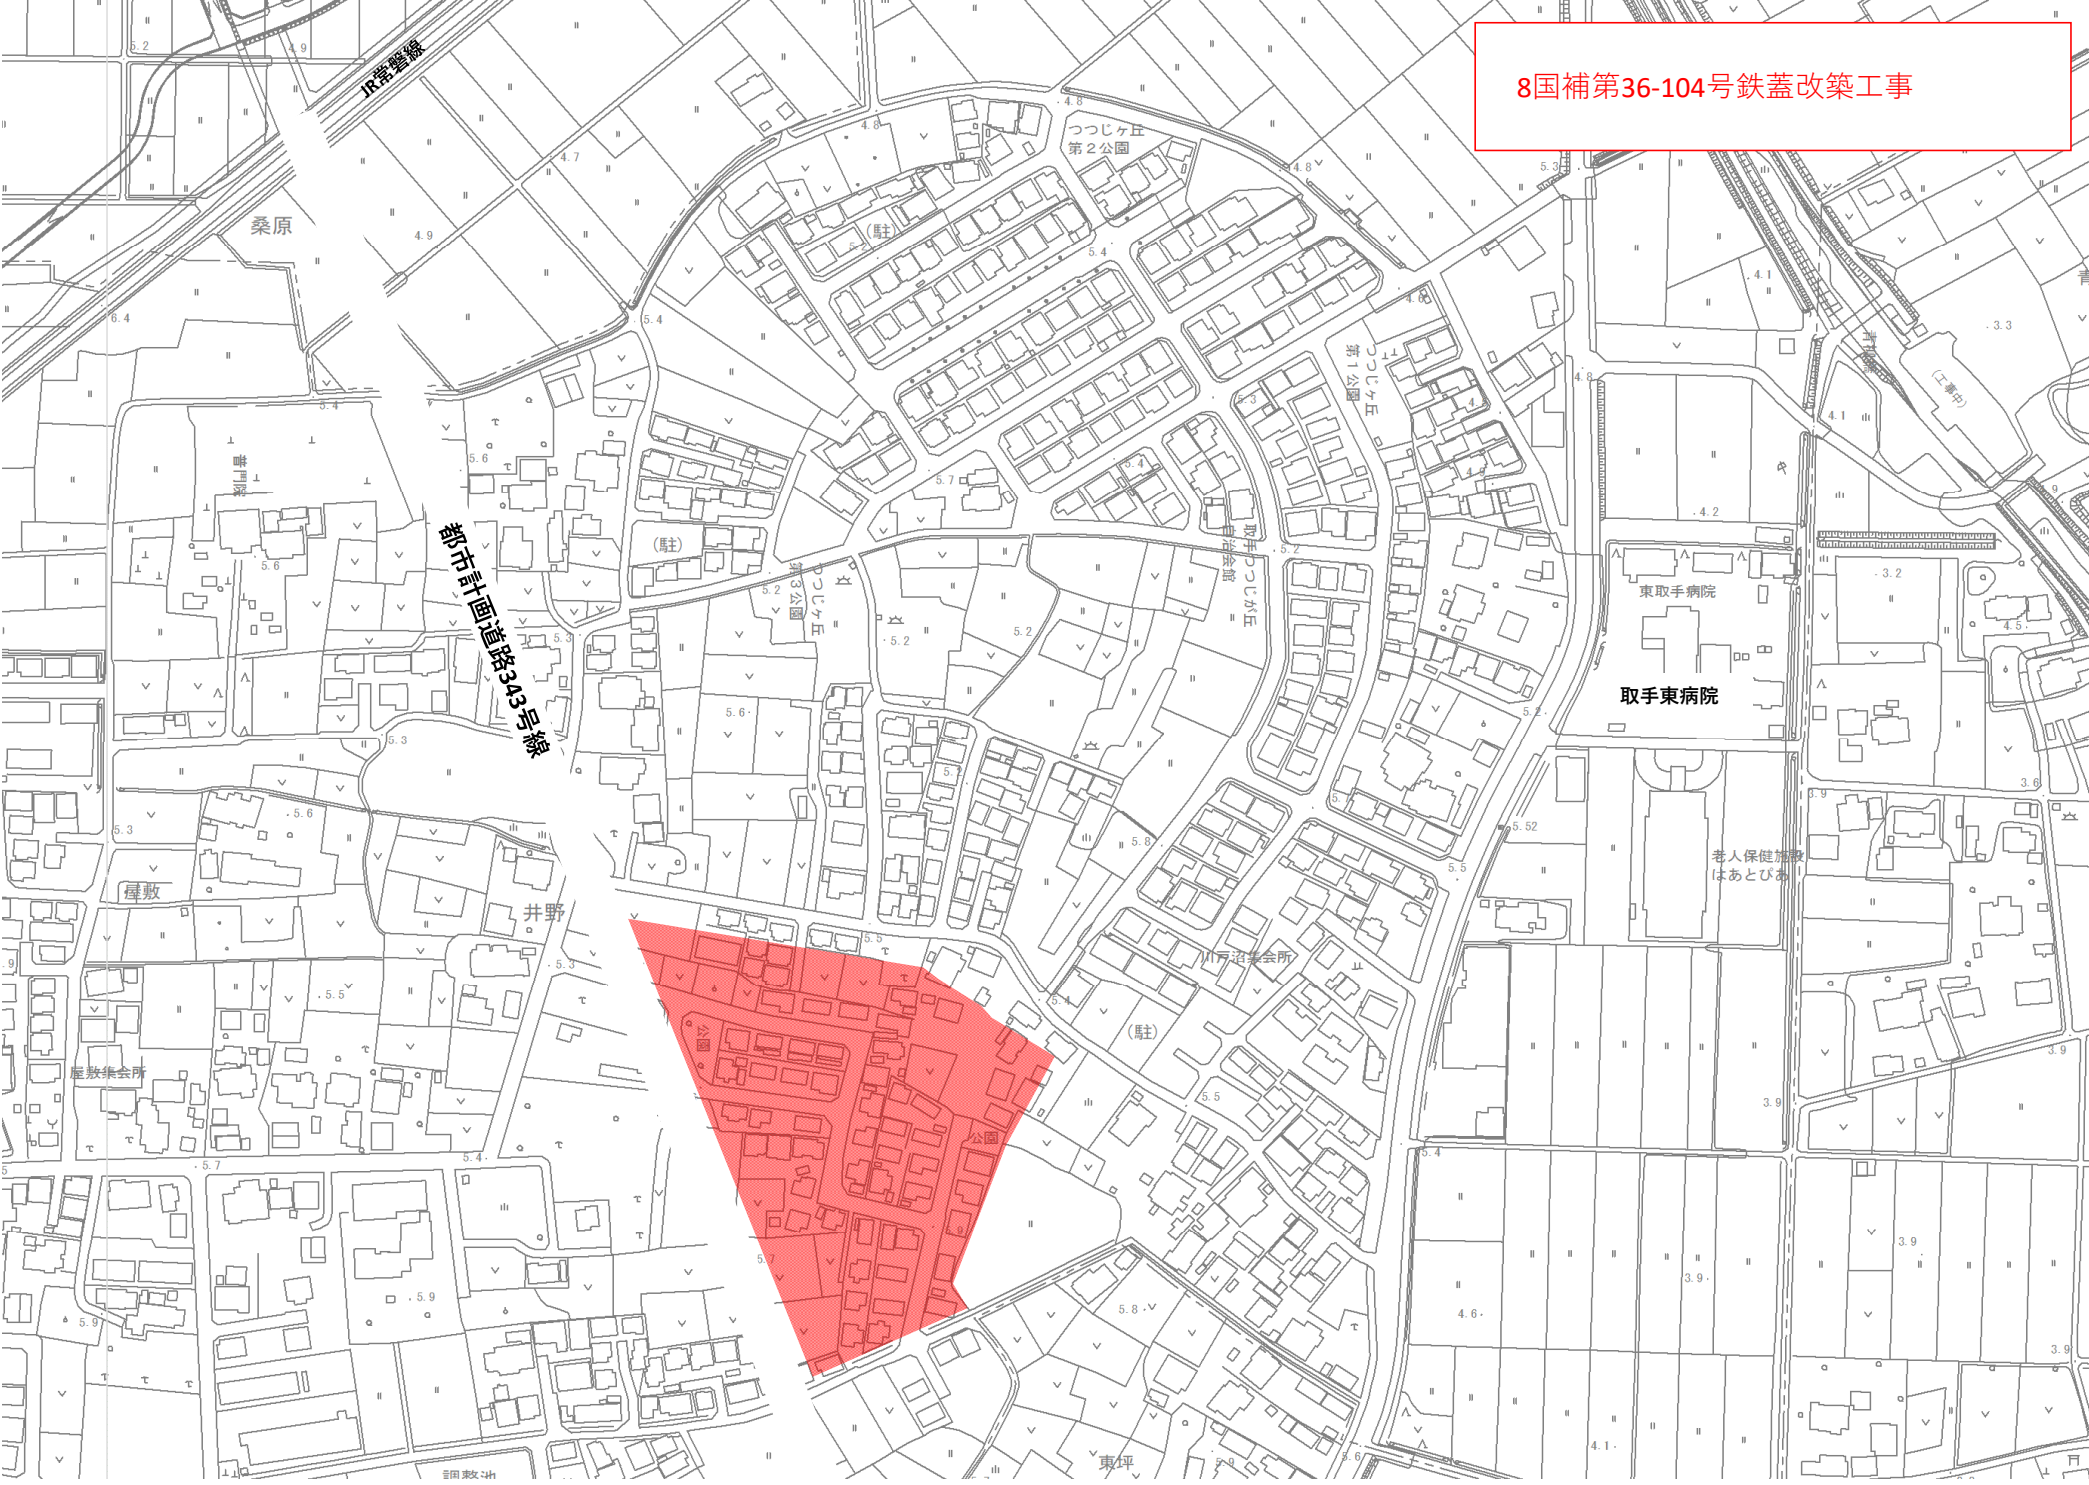


7国補第36-157号・8国補第36-105号舗装復旧工事

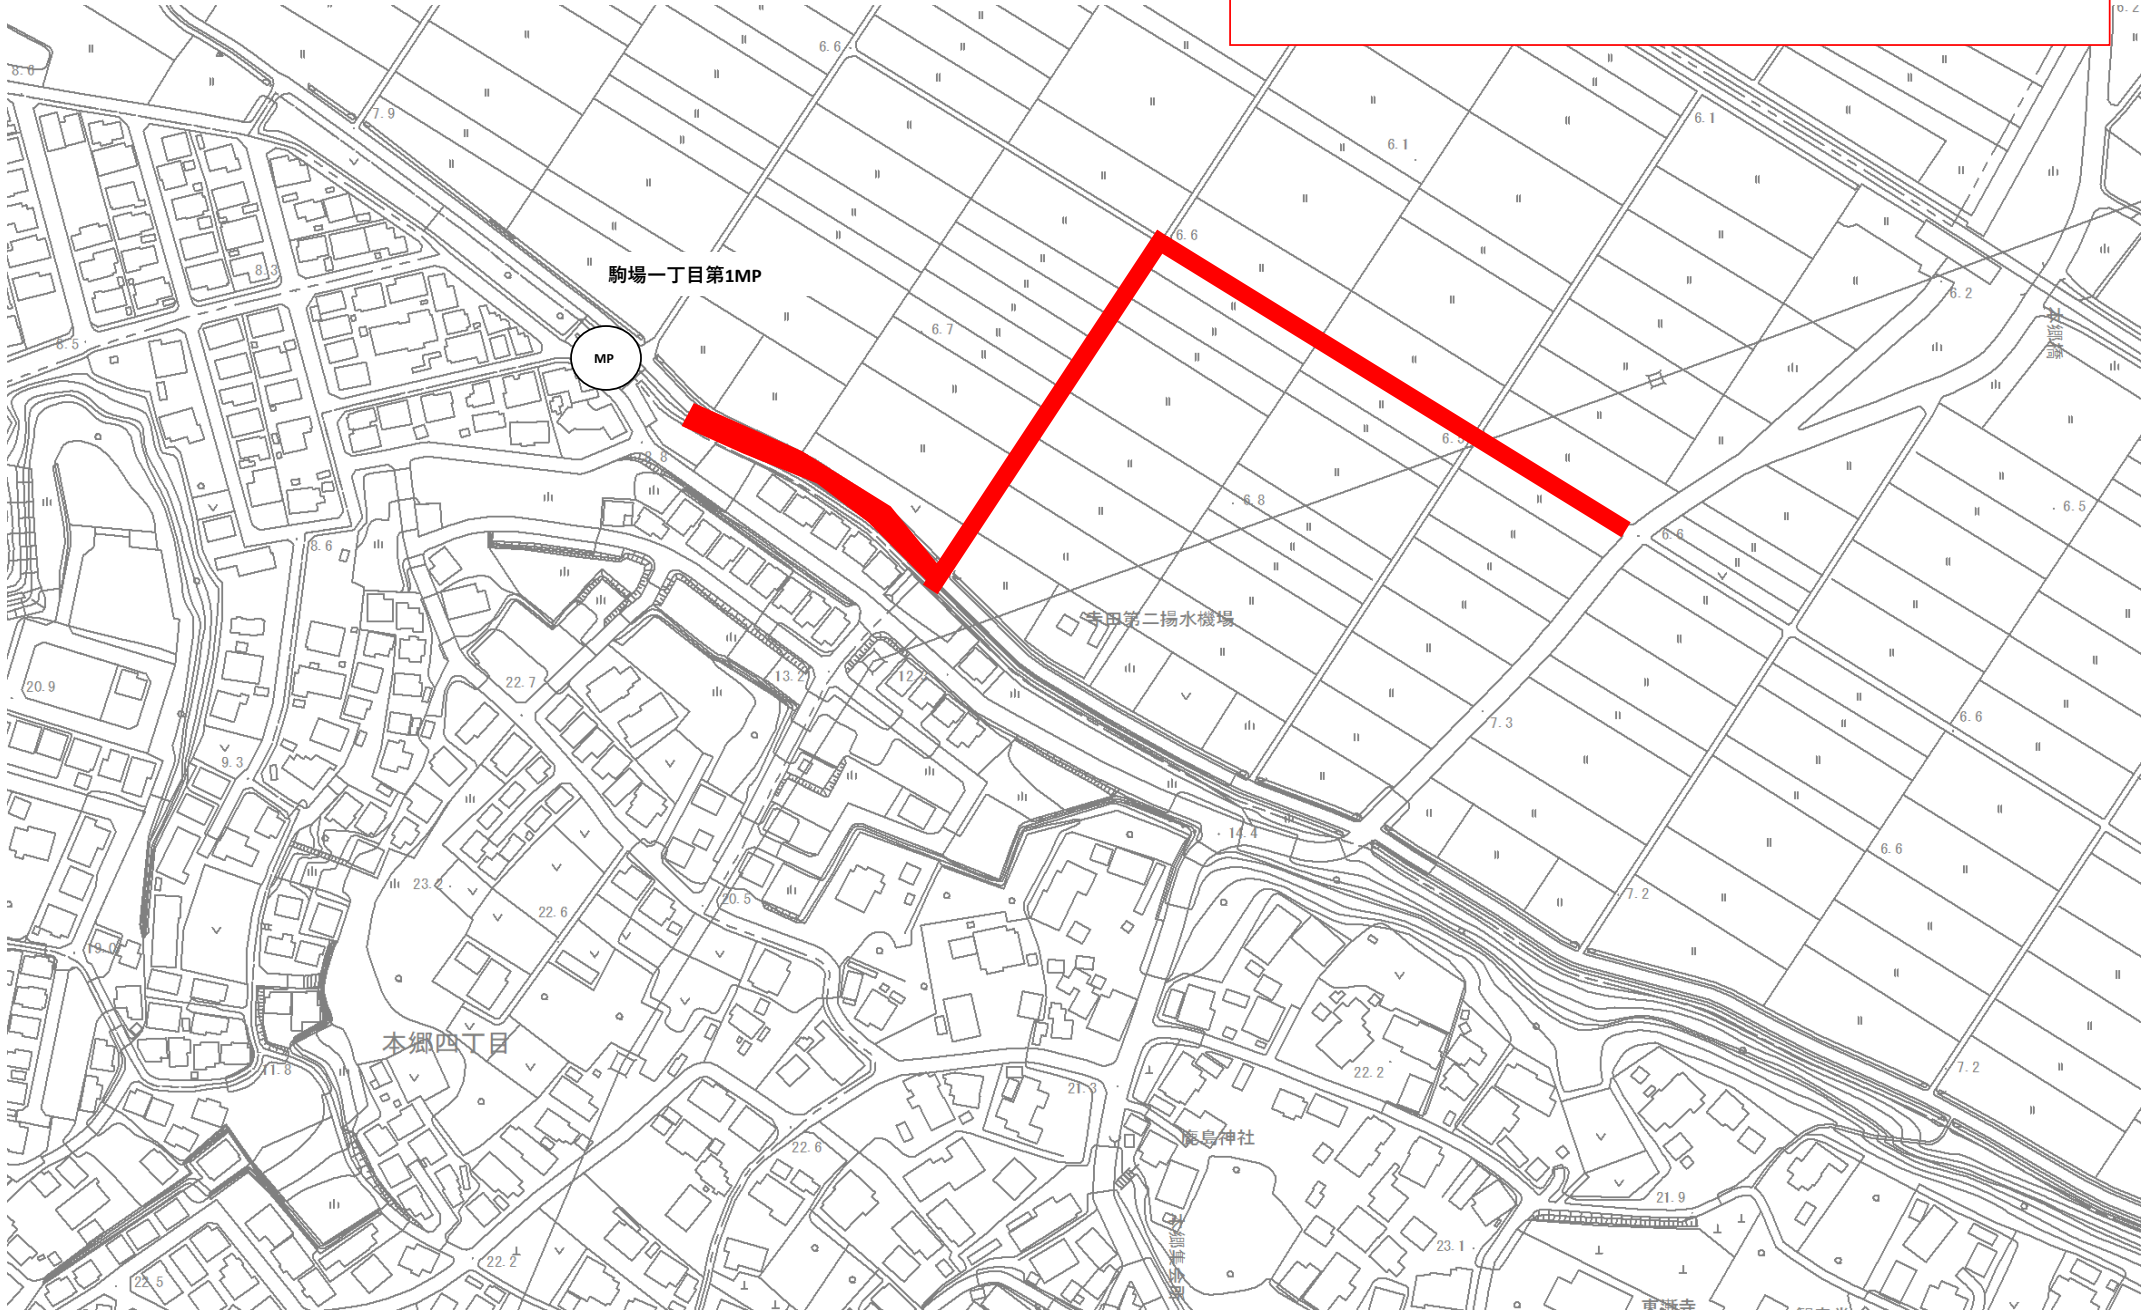


8単独第36-107号舗装復旧工事

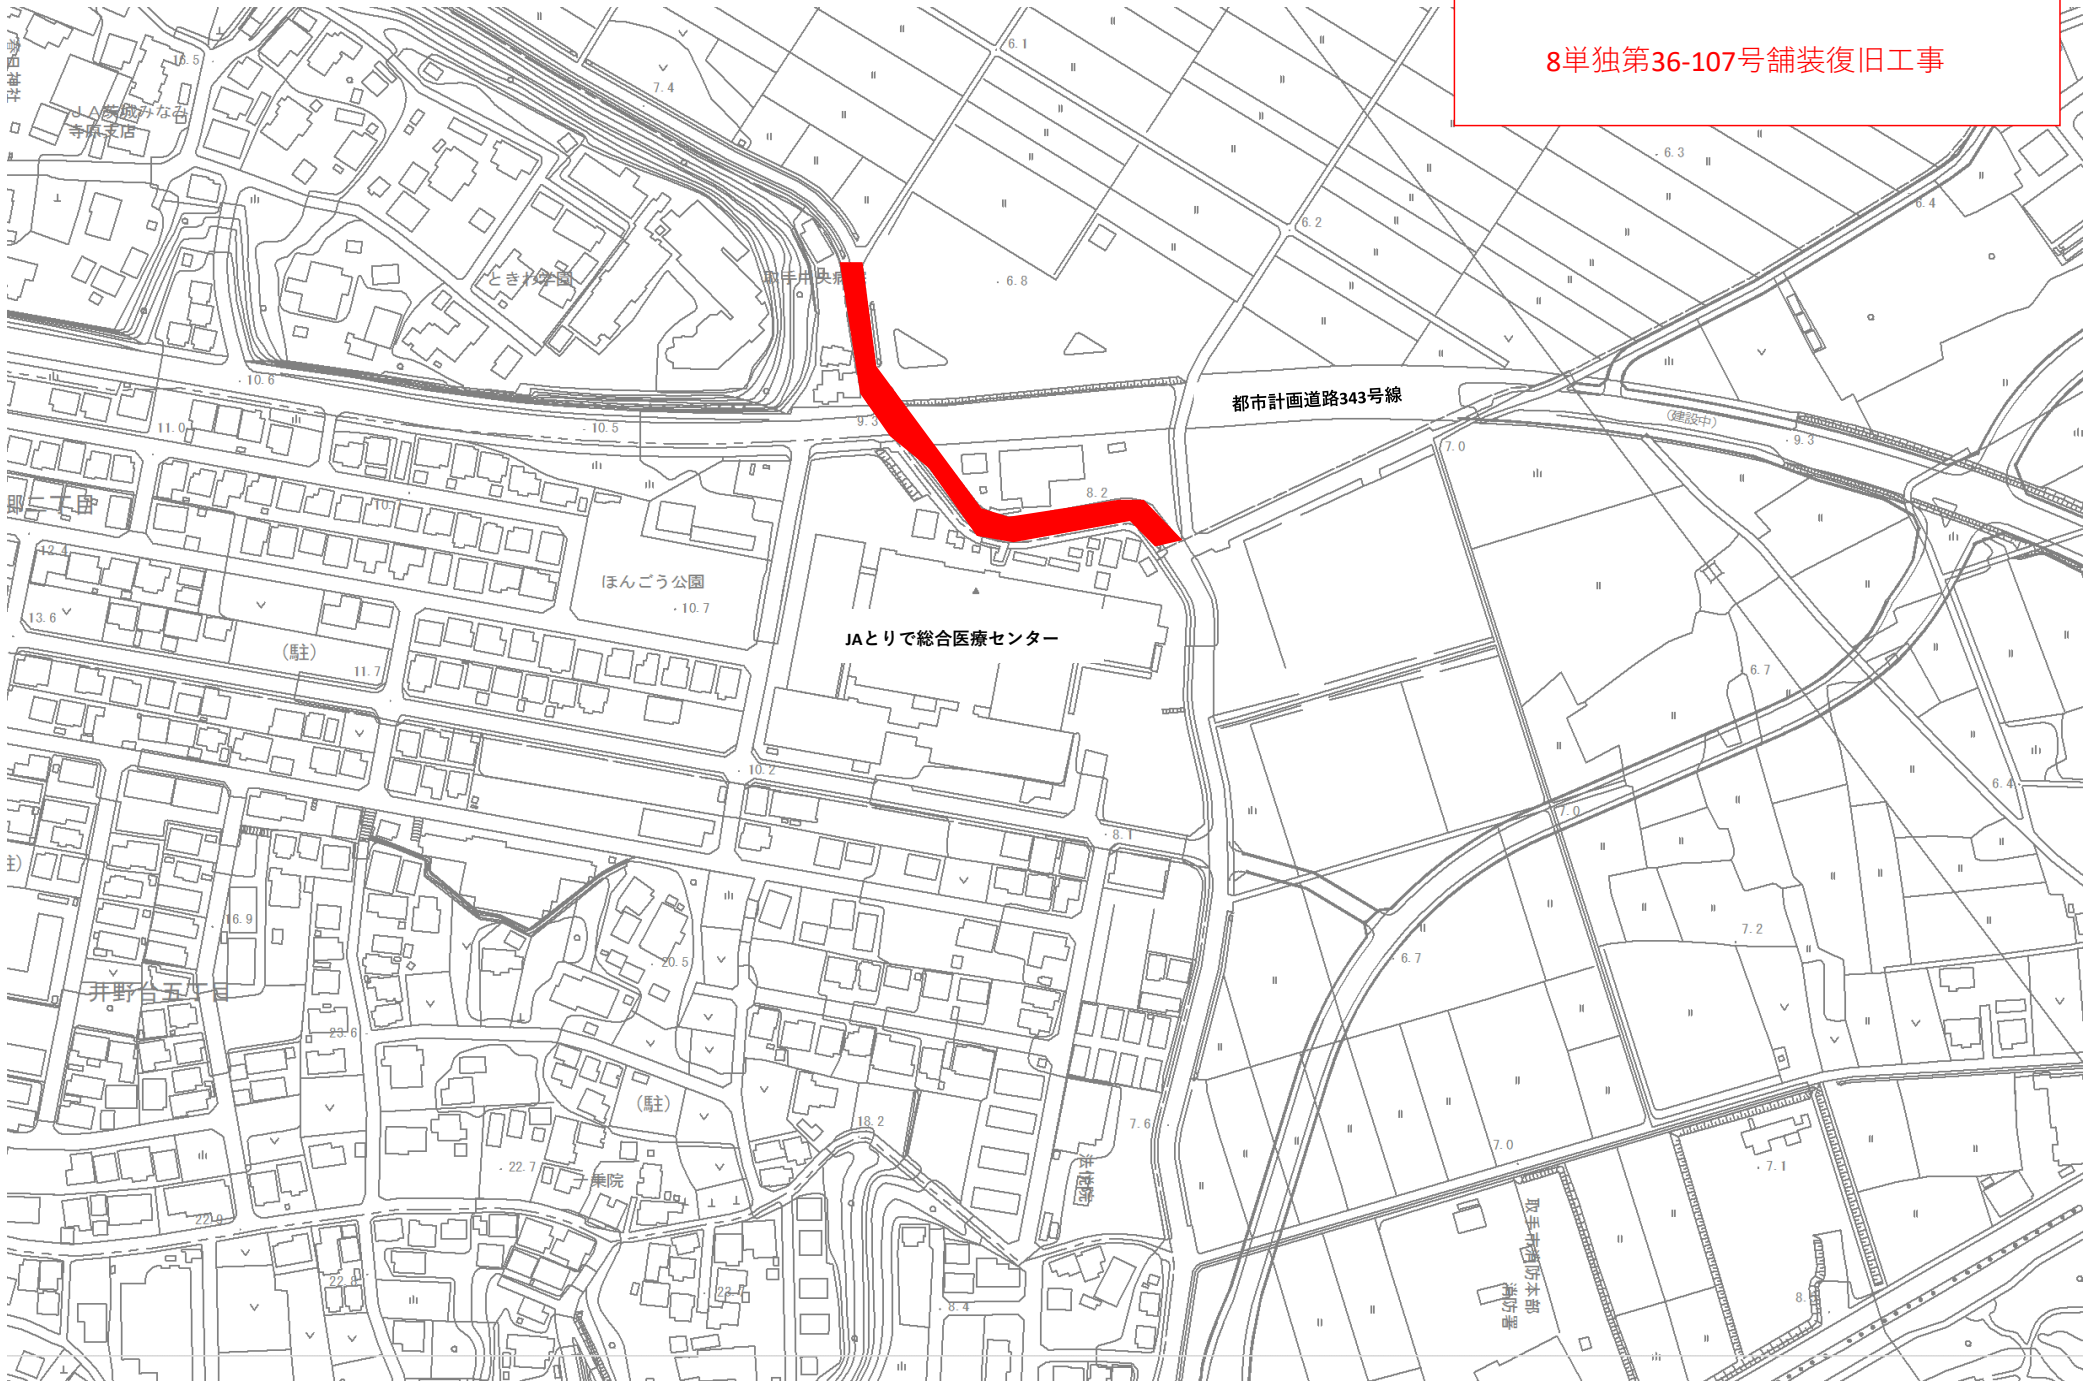


8单独第36-108号鉄蓋改築工事

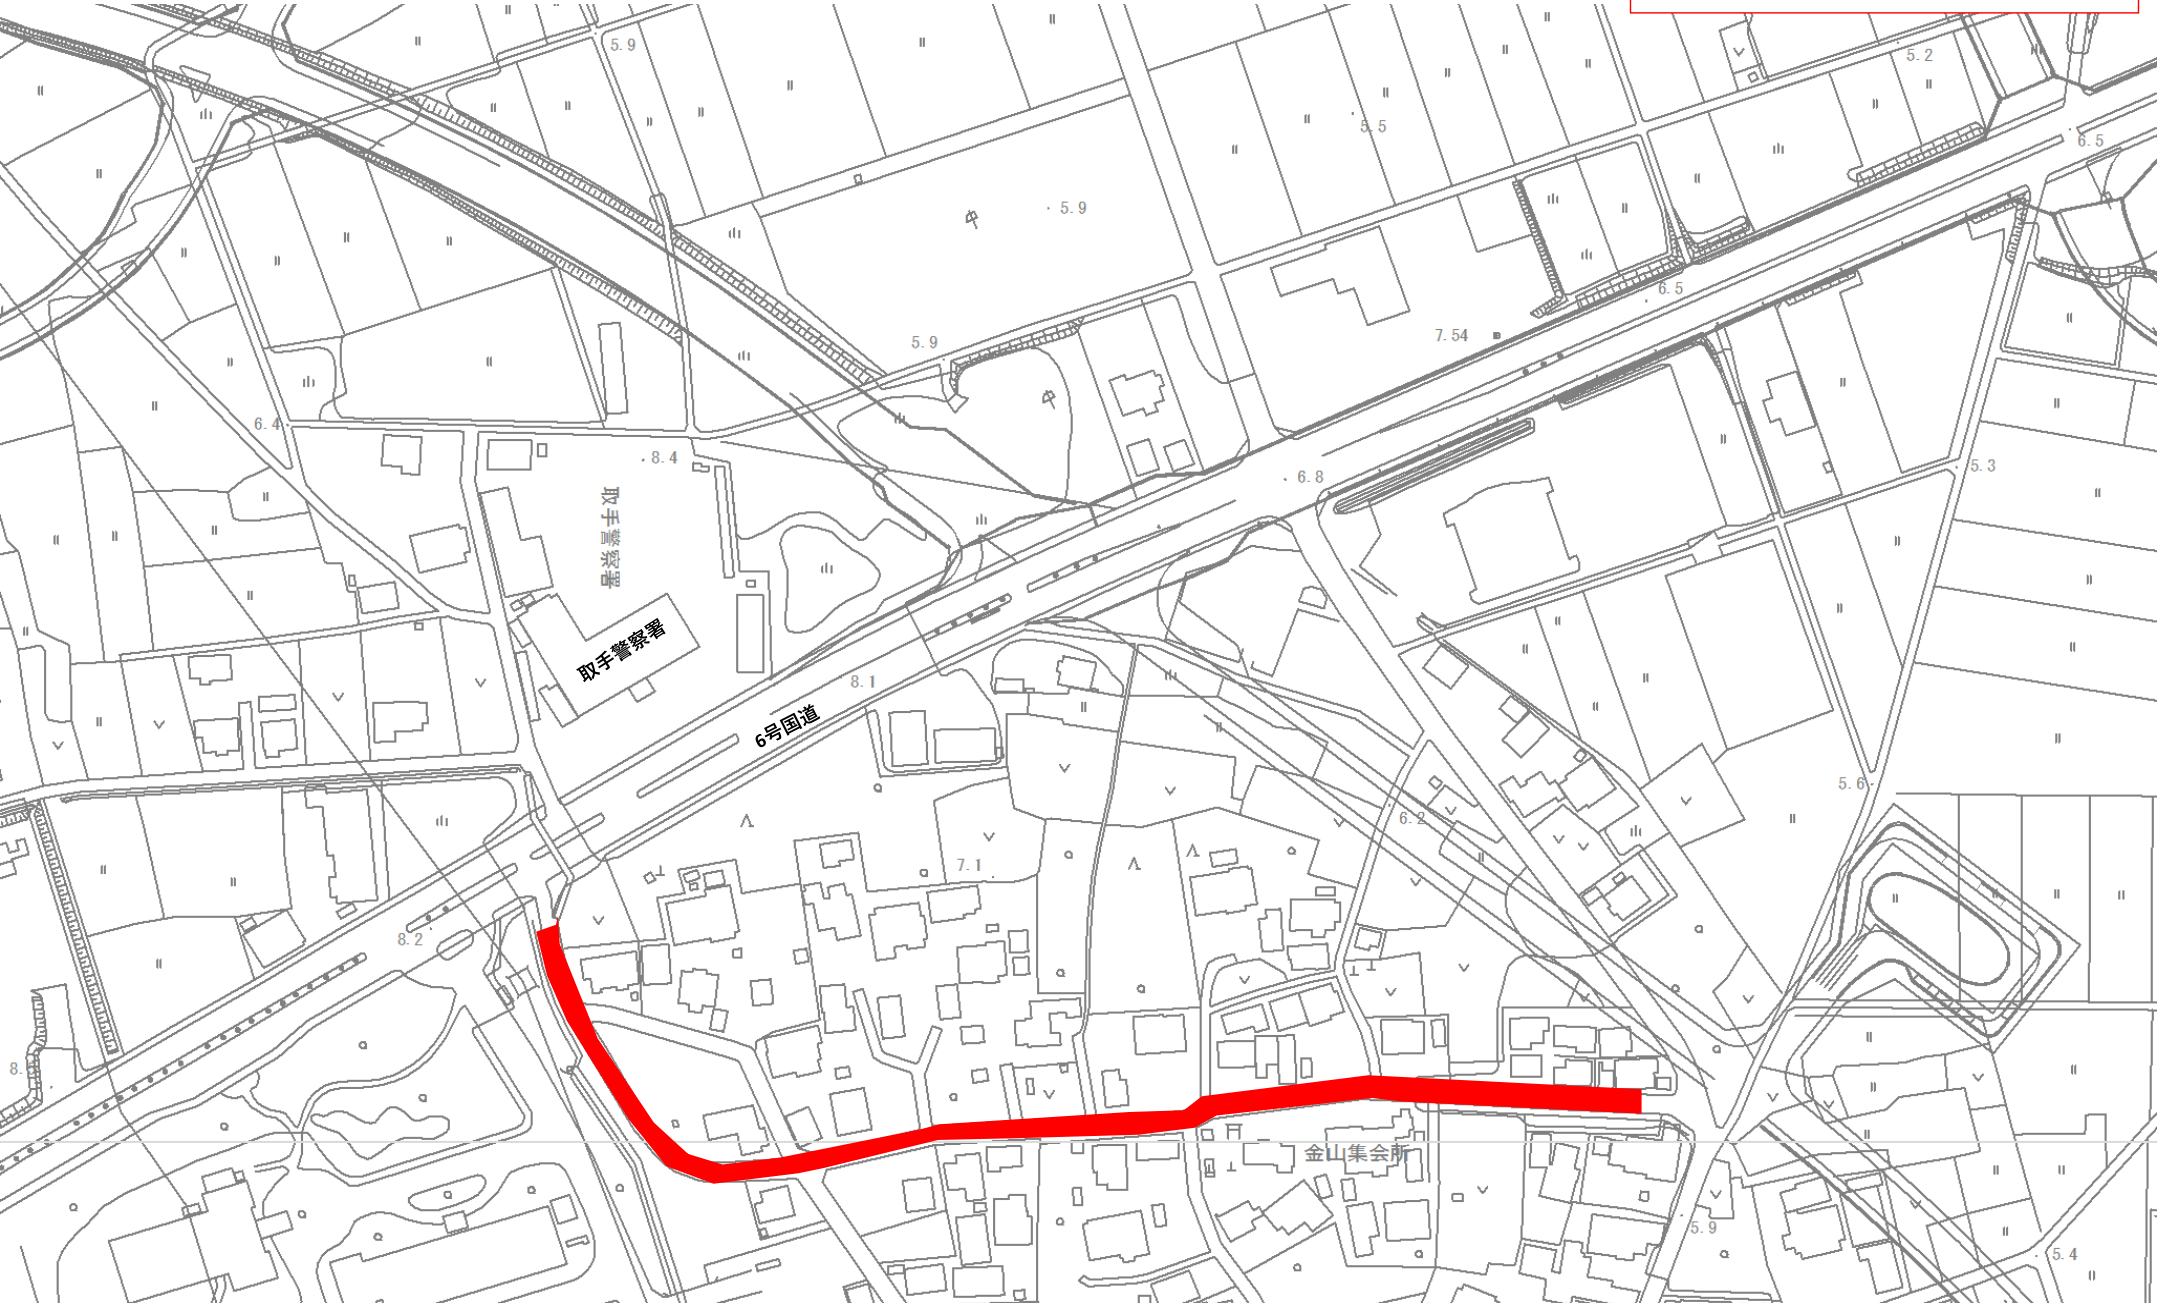


8単独第36-109号鉄蓋改築工事

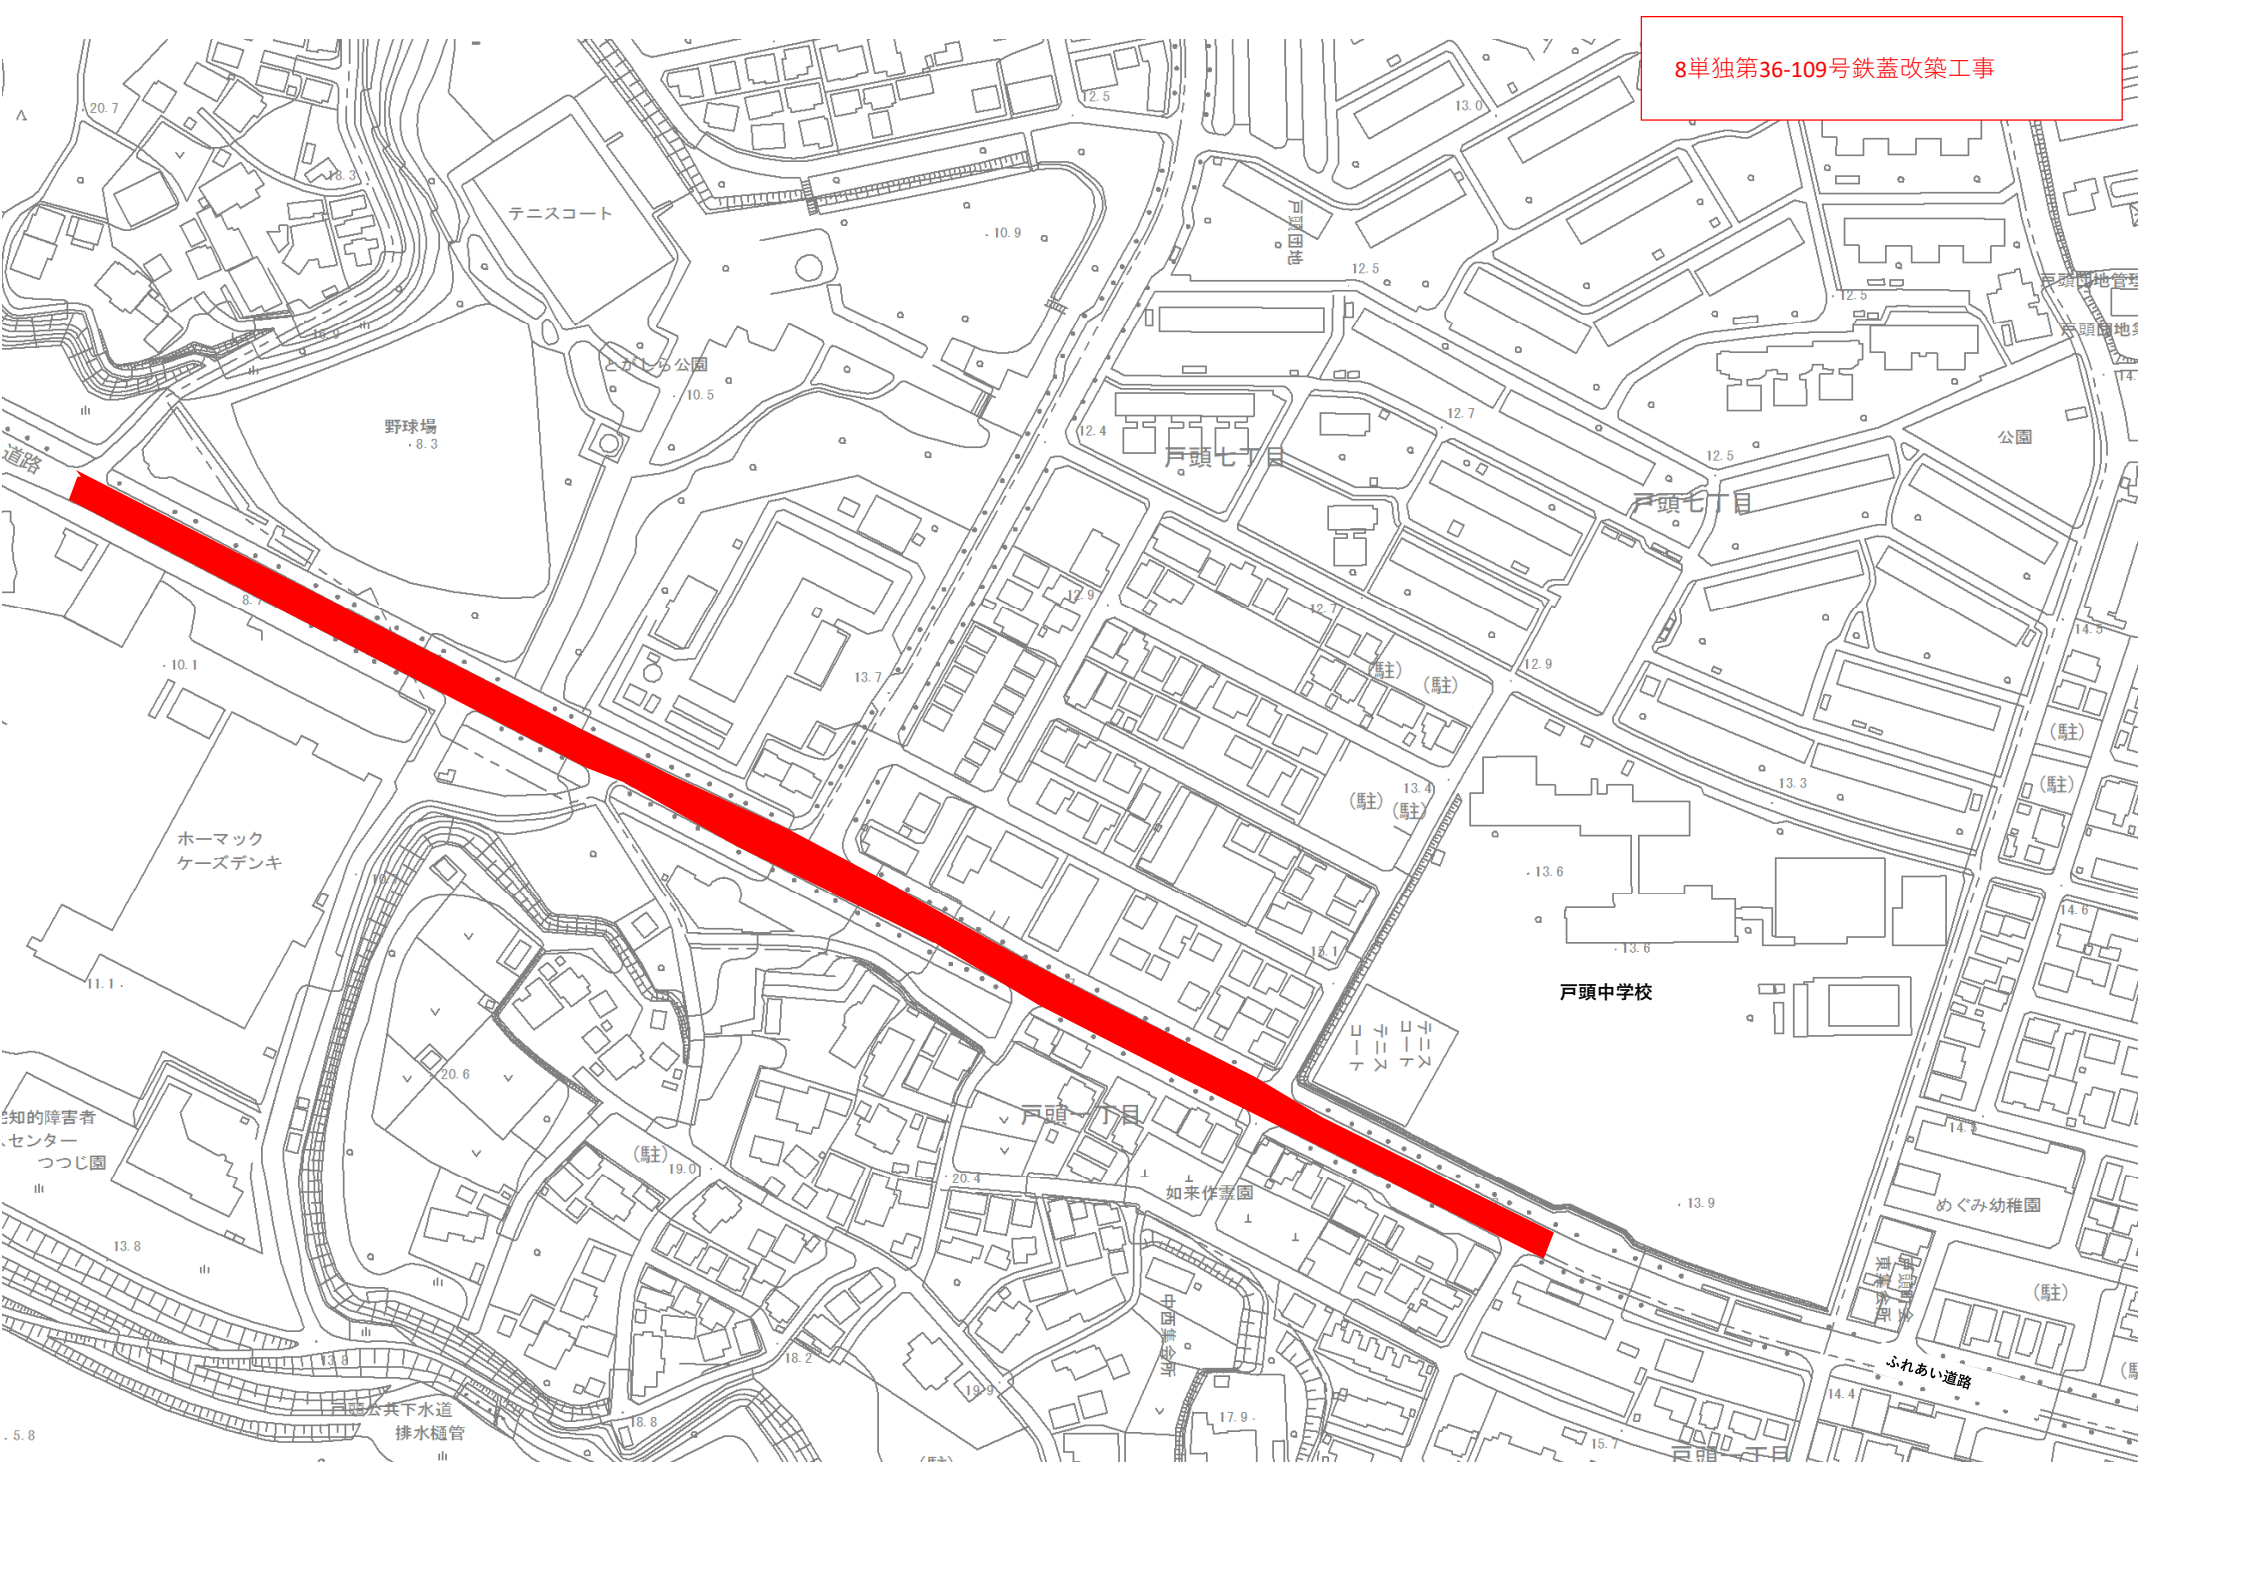

8単独第36-110号高須1号幹線改築工事

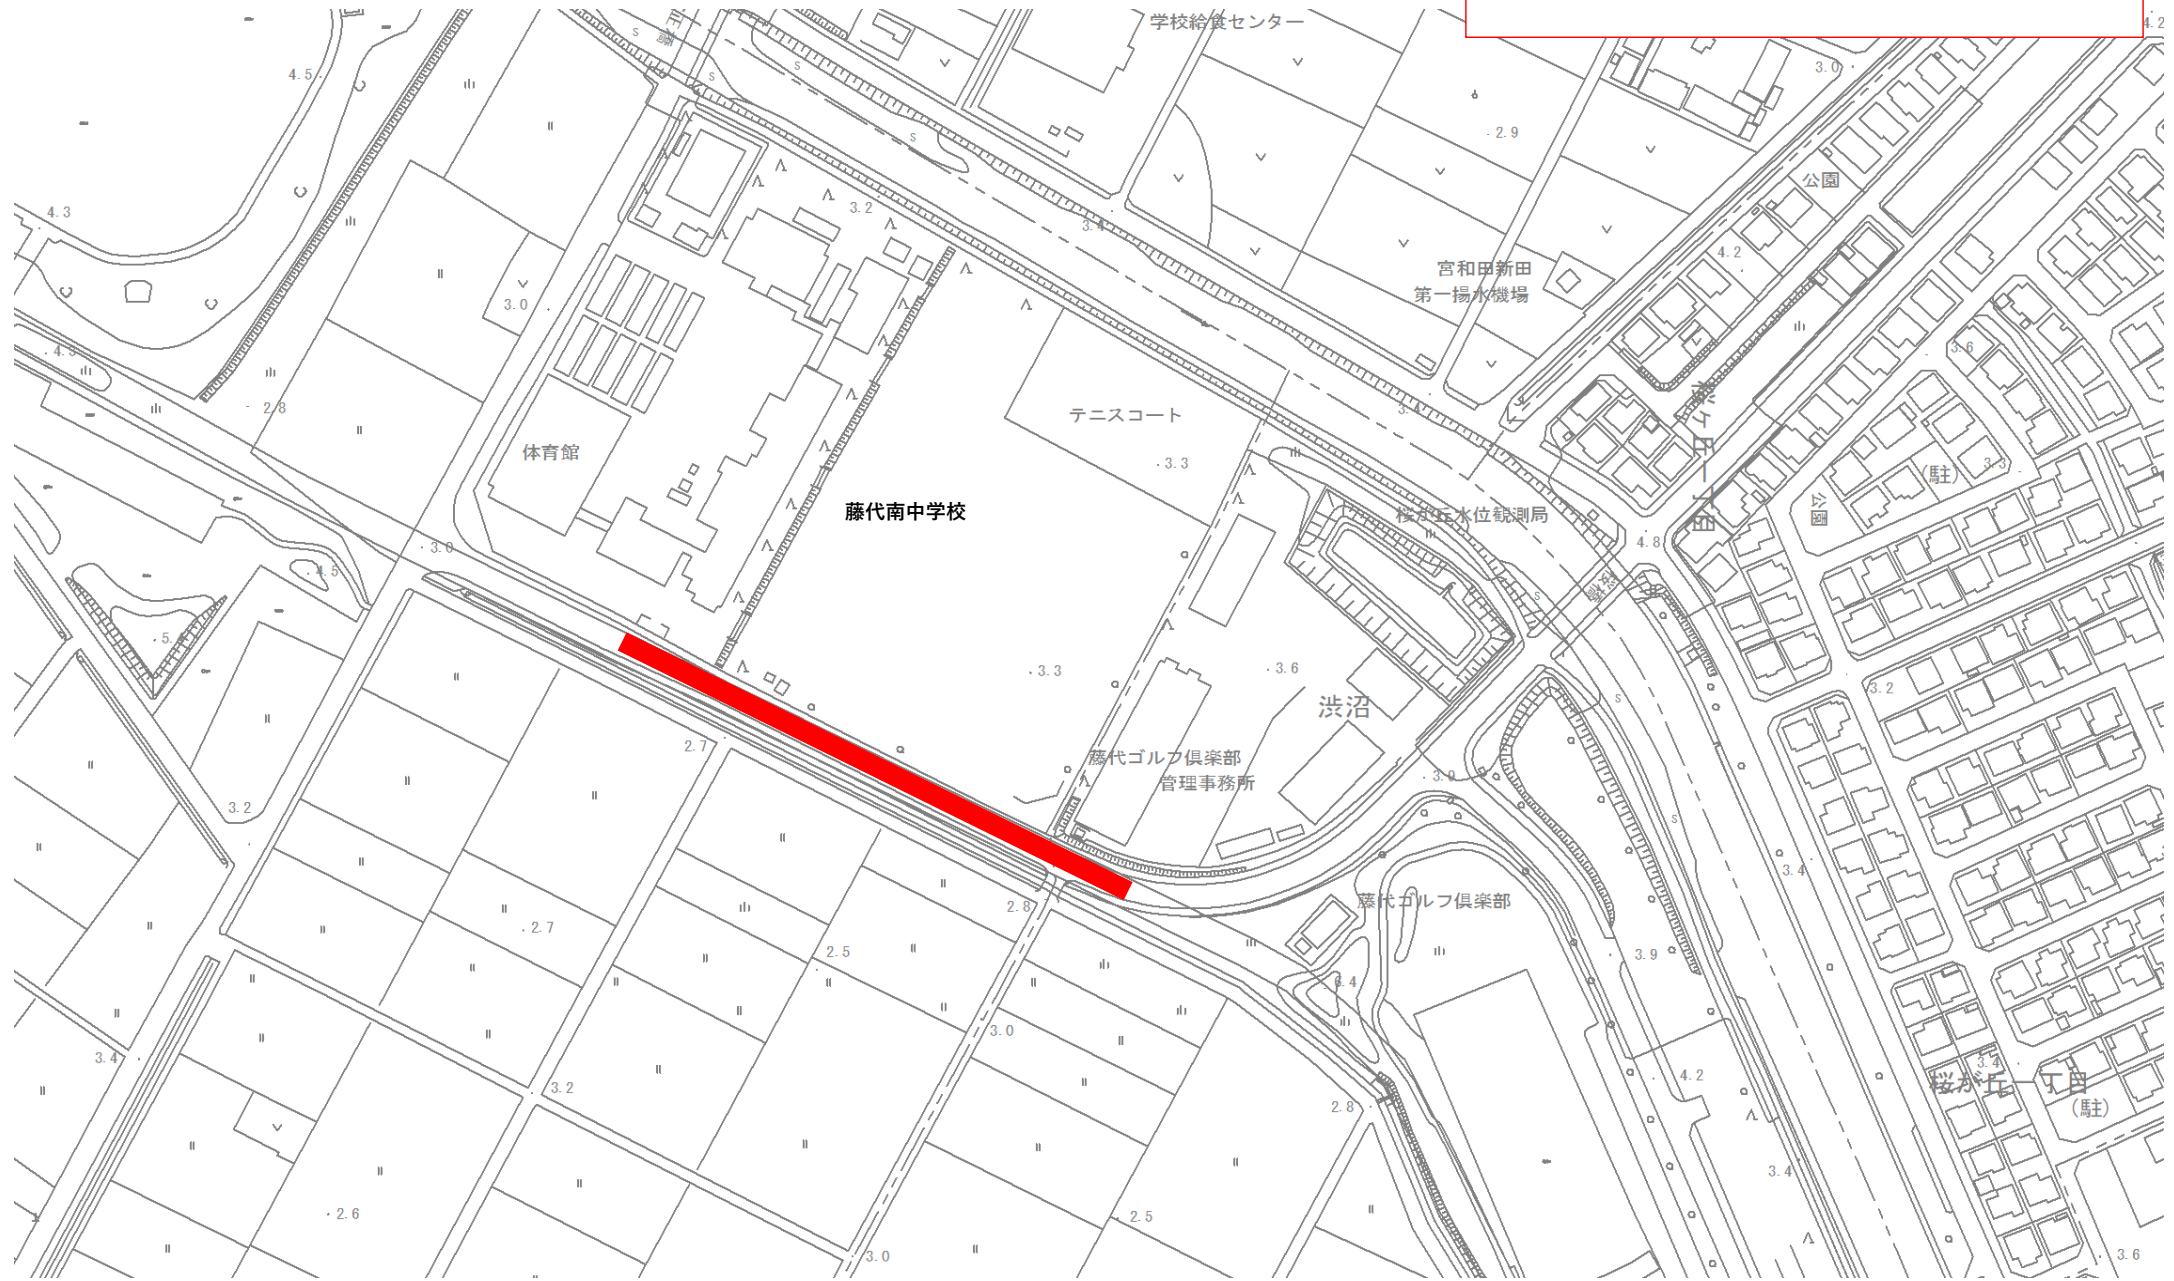


8単独第33-111号公共ます修繕工事

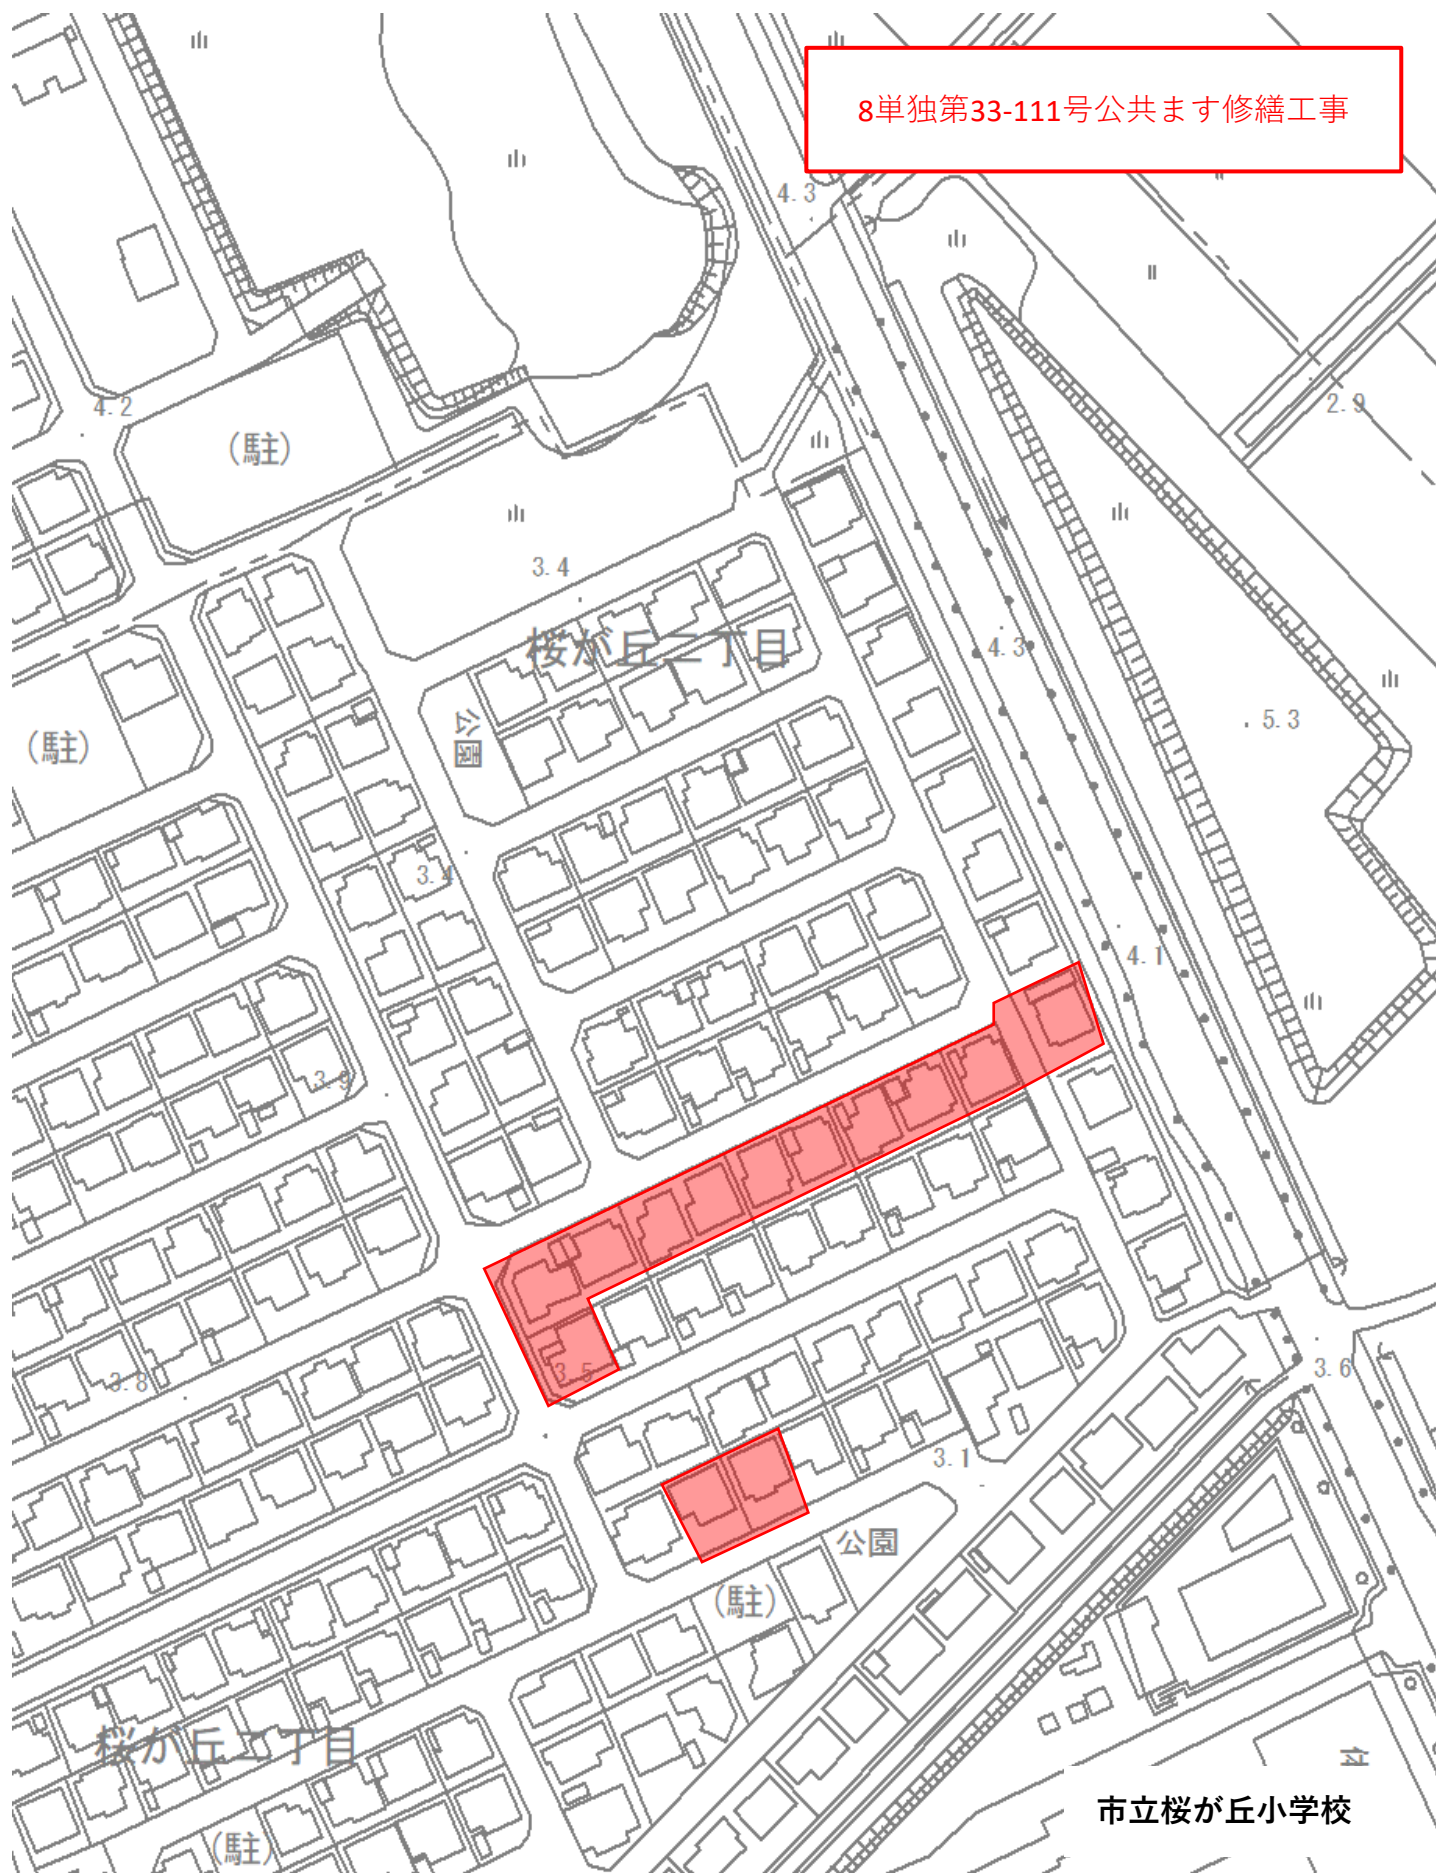

市立桜が丘小学校


8単独第33-112号污水管内面修繕工事

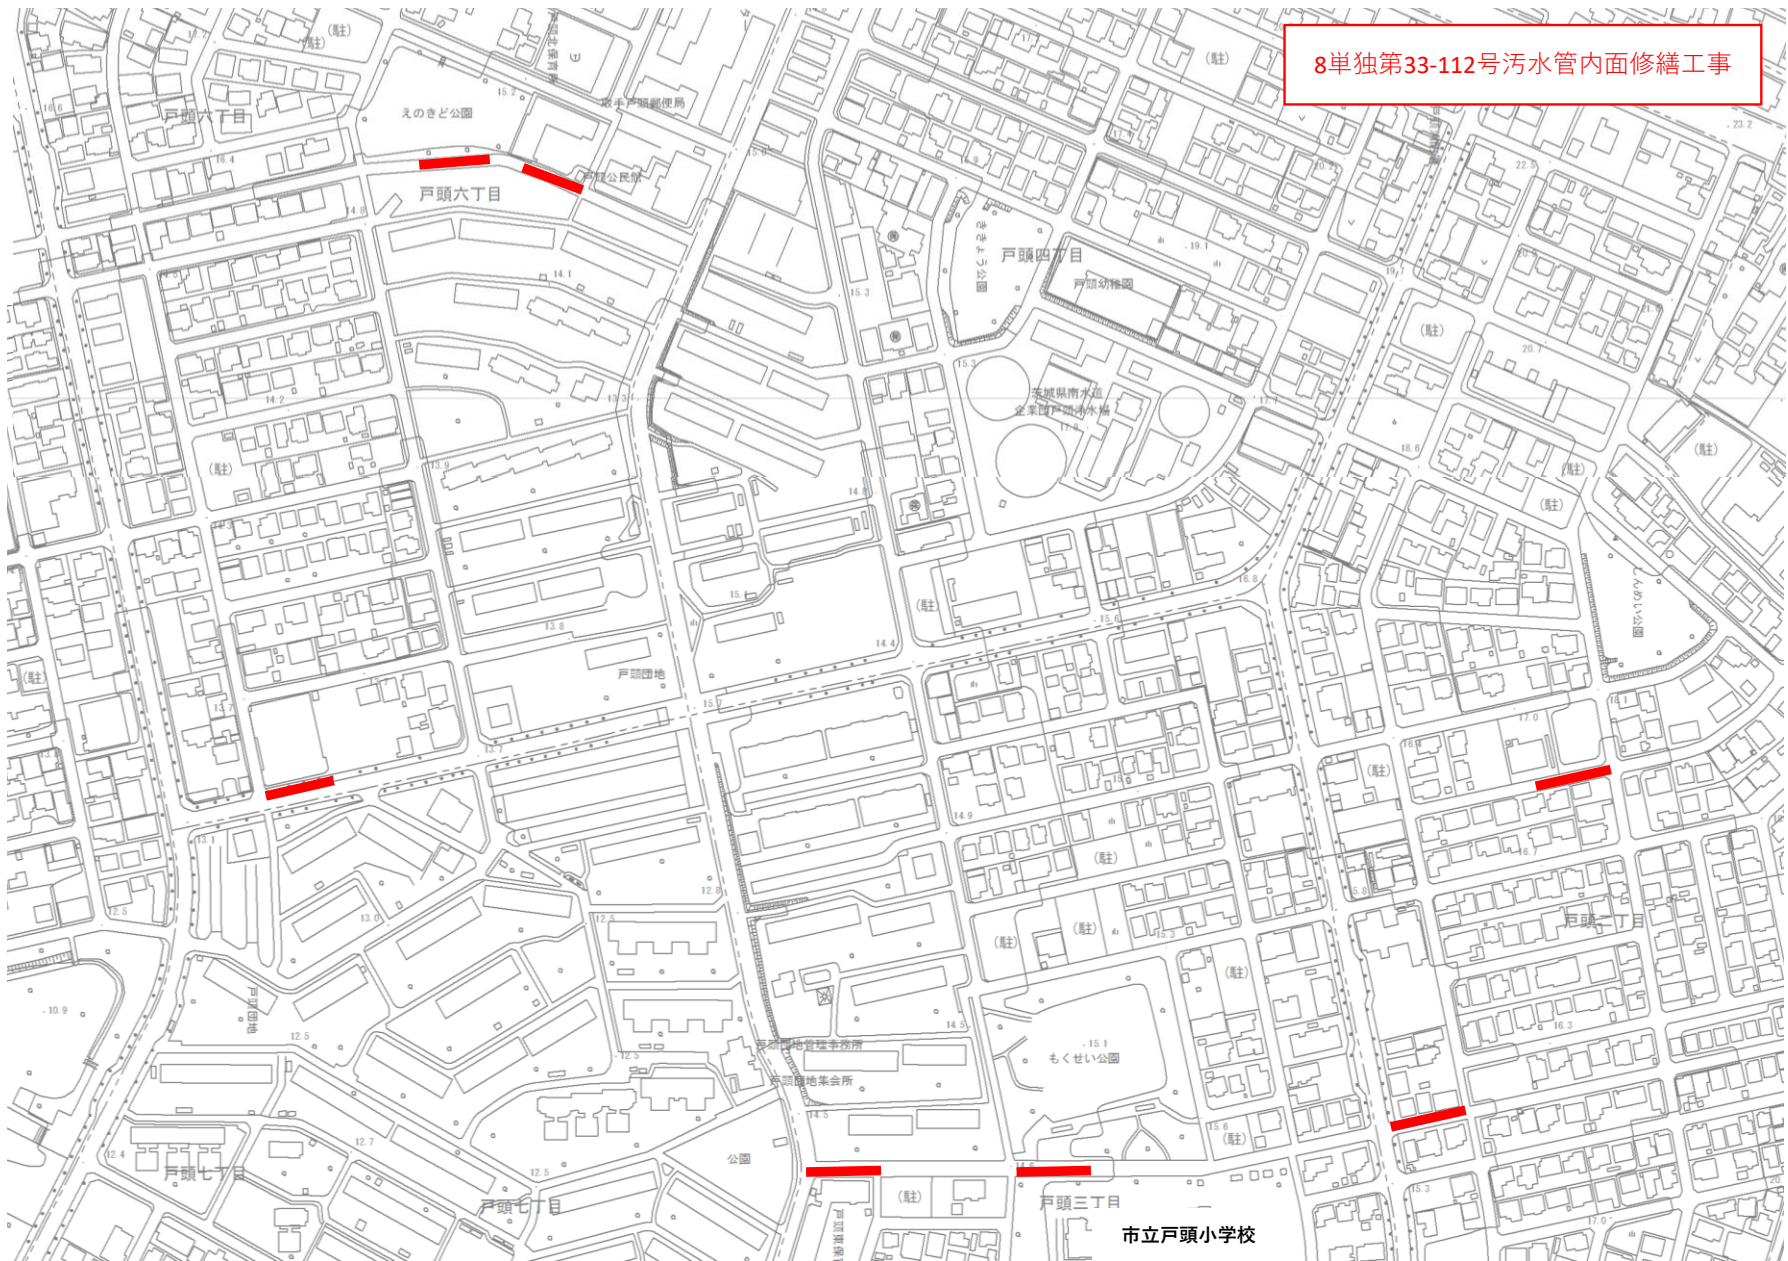


8単独第33-112号污水管内面修繕工事



8単独第33-112号污水管内面修繕工事

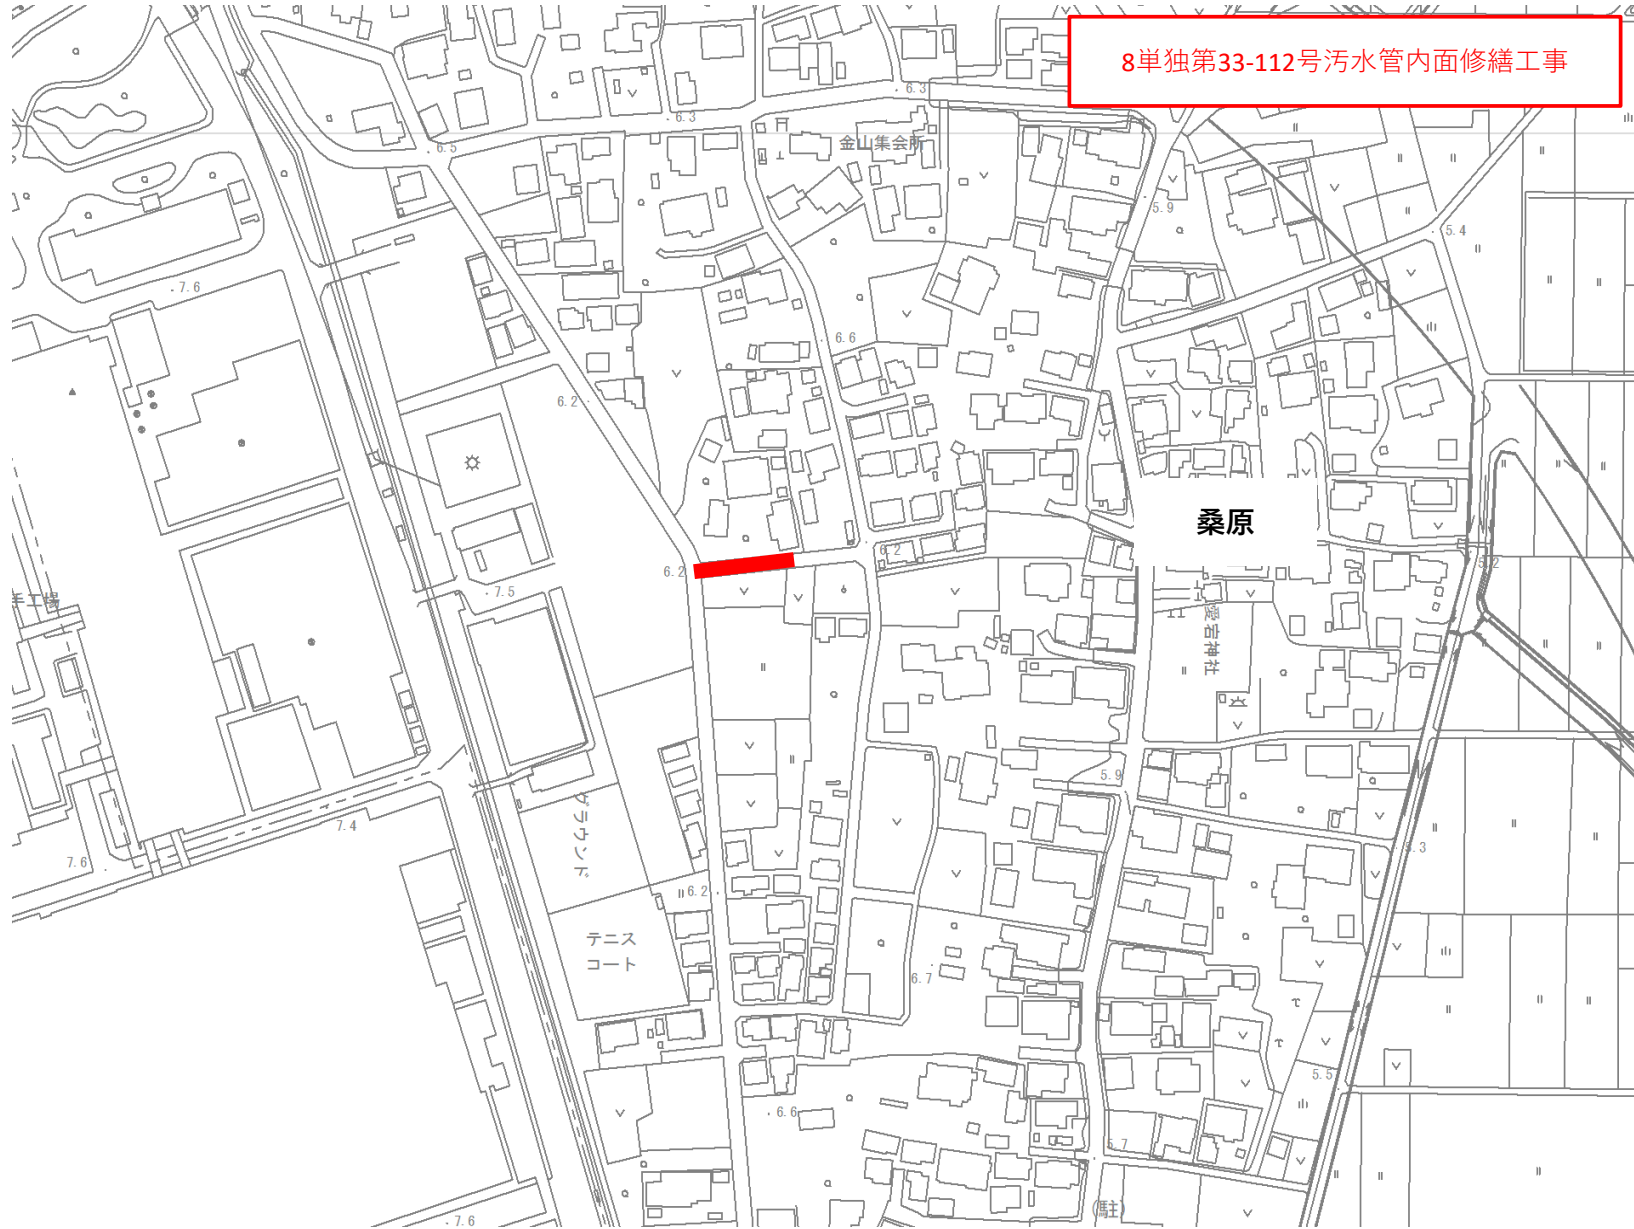


8単独第33-113号圧送管試験掘工事

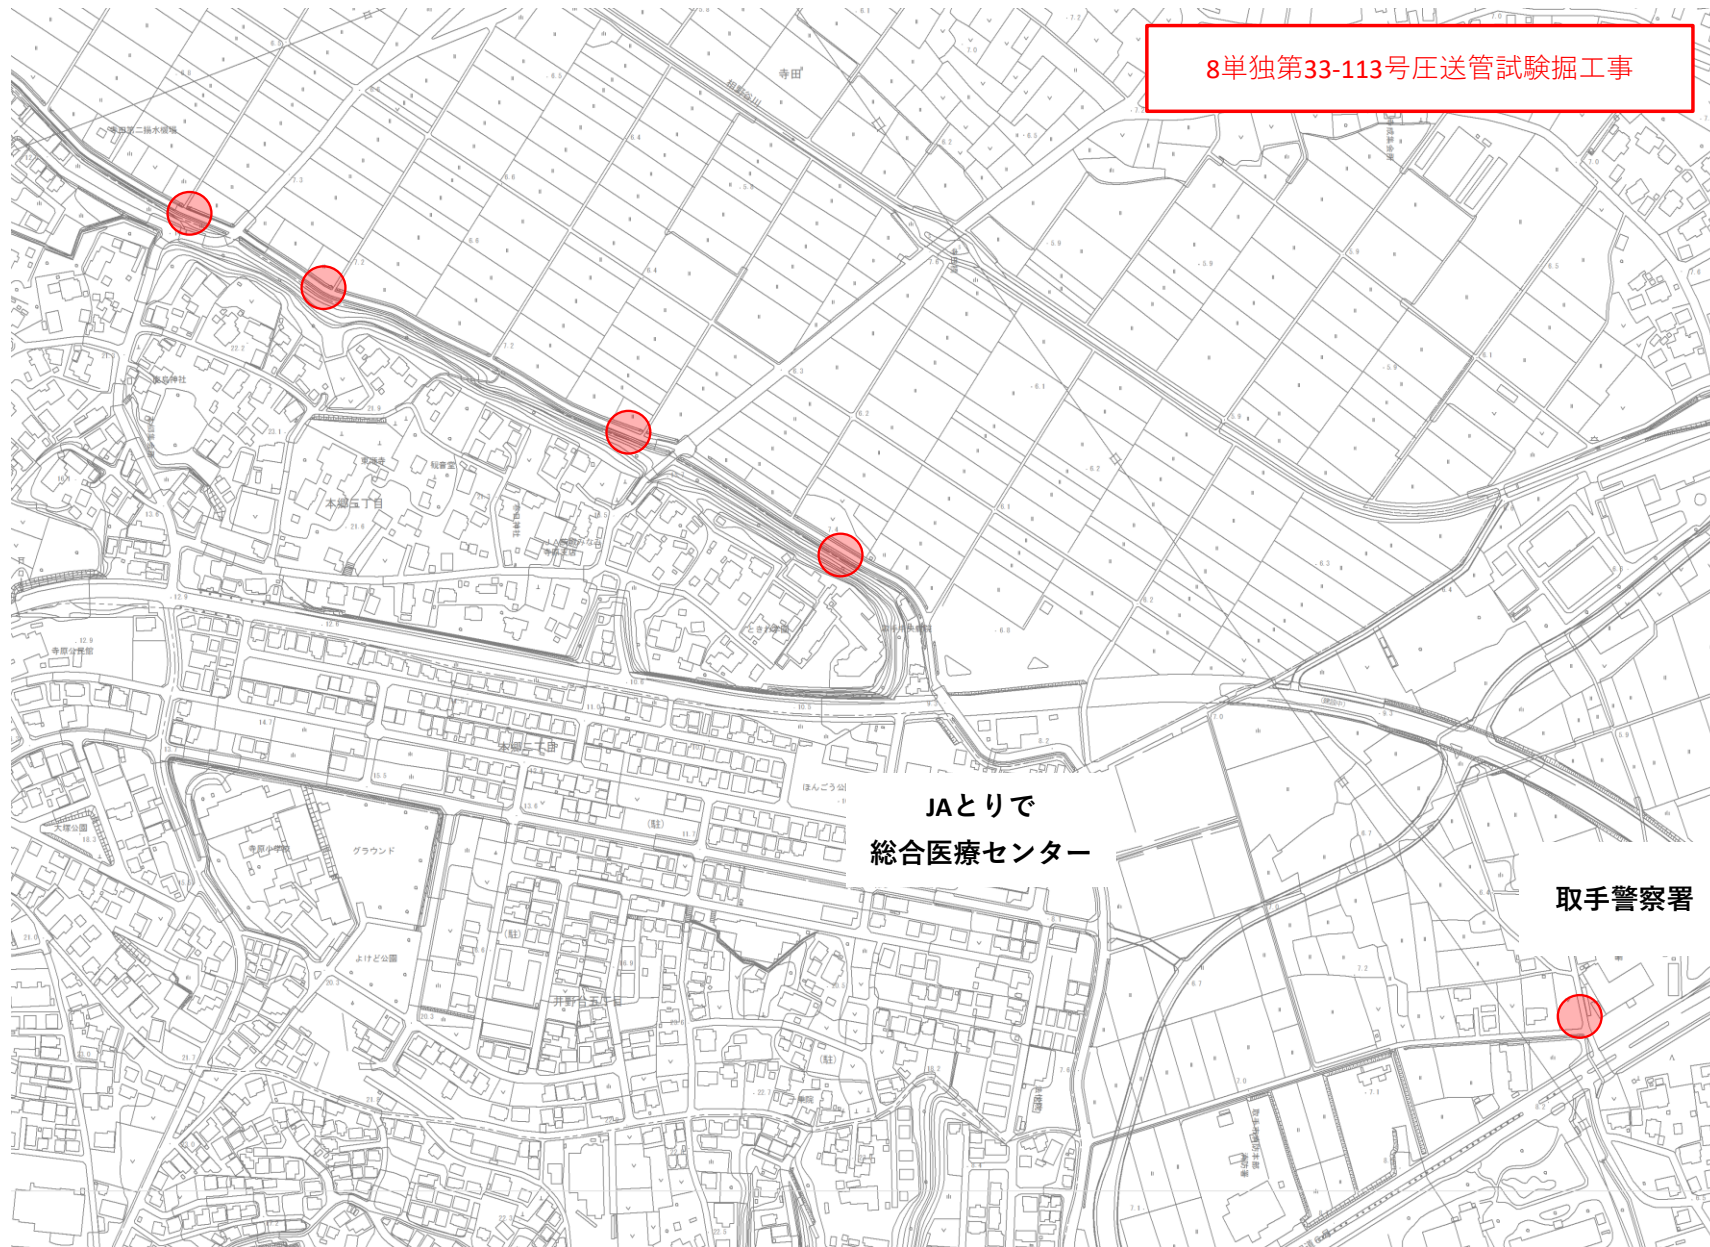


JAとりで
総合医療センター

取手警察署

8単独第33-113号圧送管試験掘工事

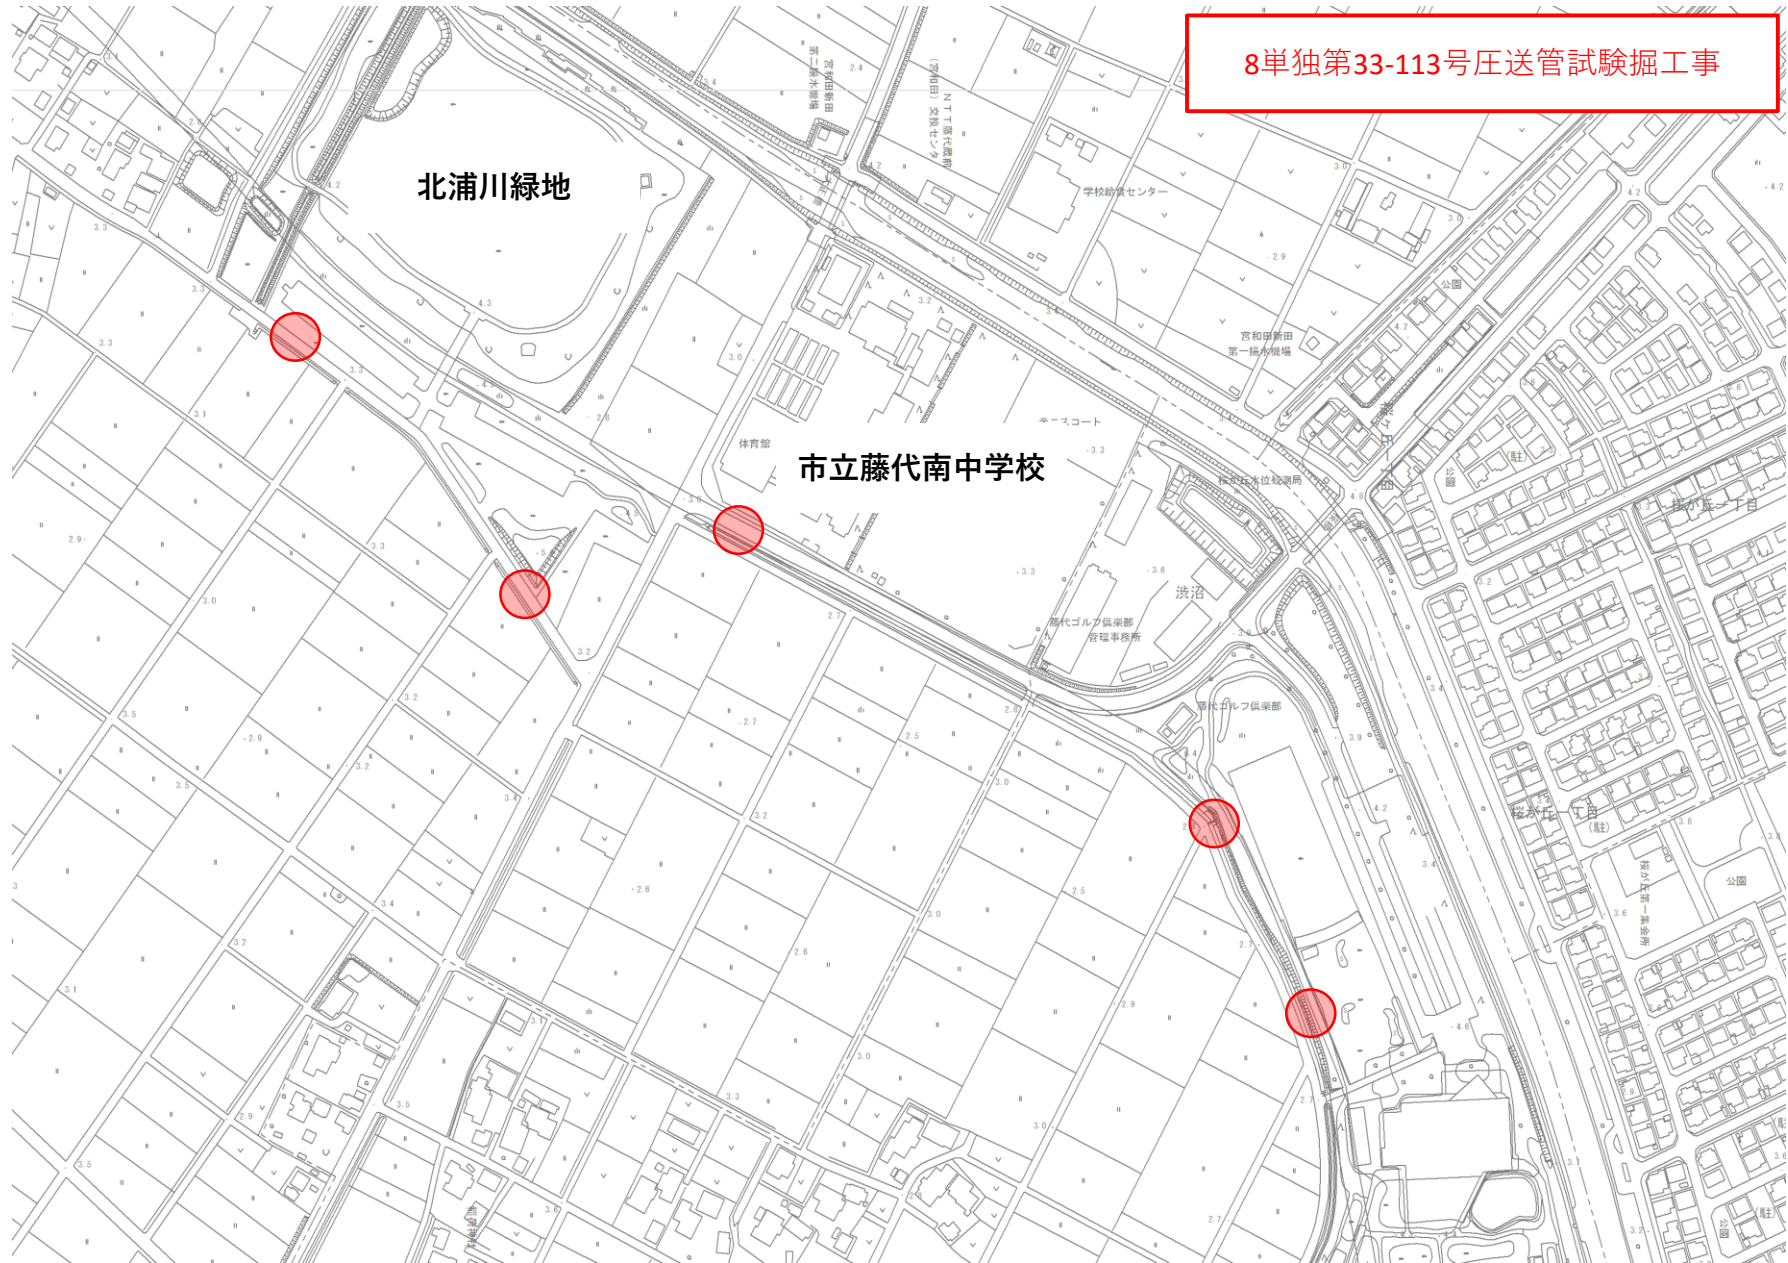


8国補第36-301号伊奈1号幹線二条化工事

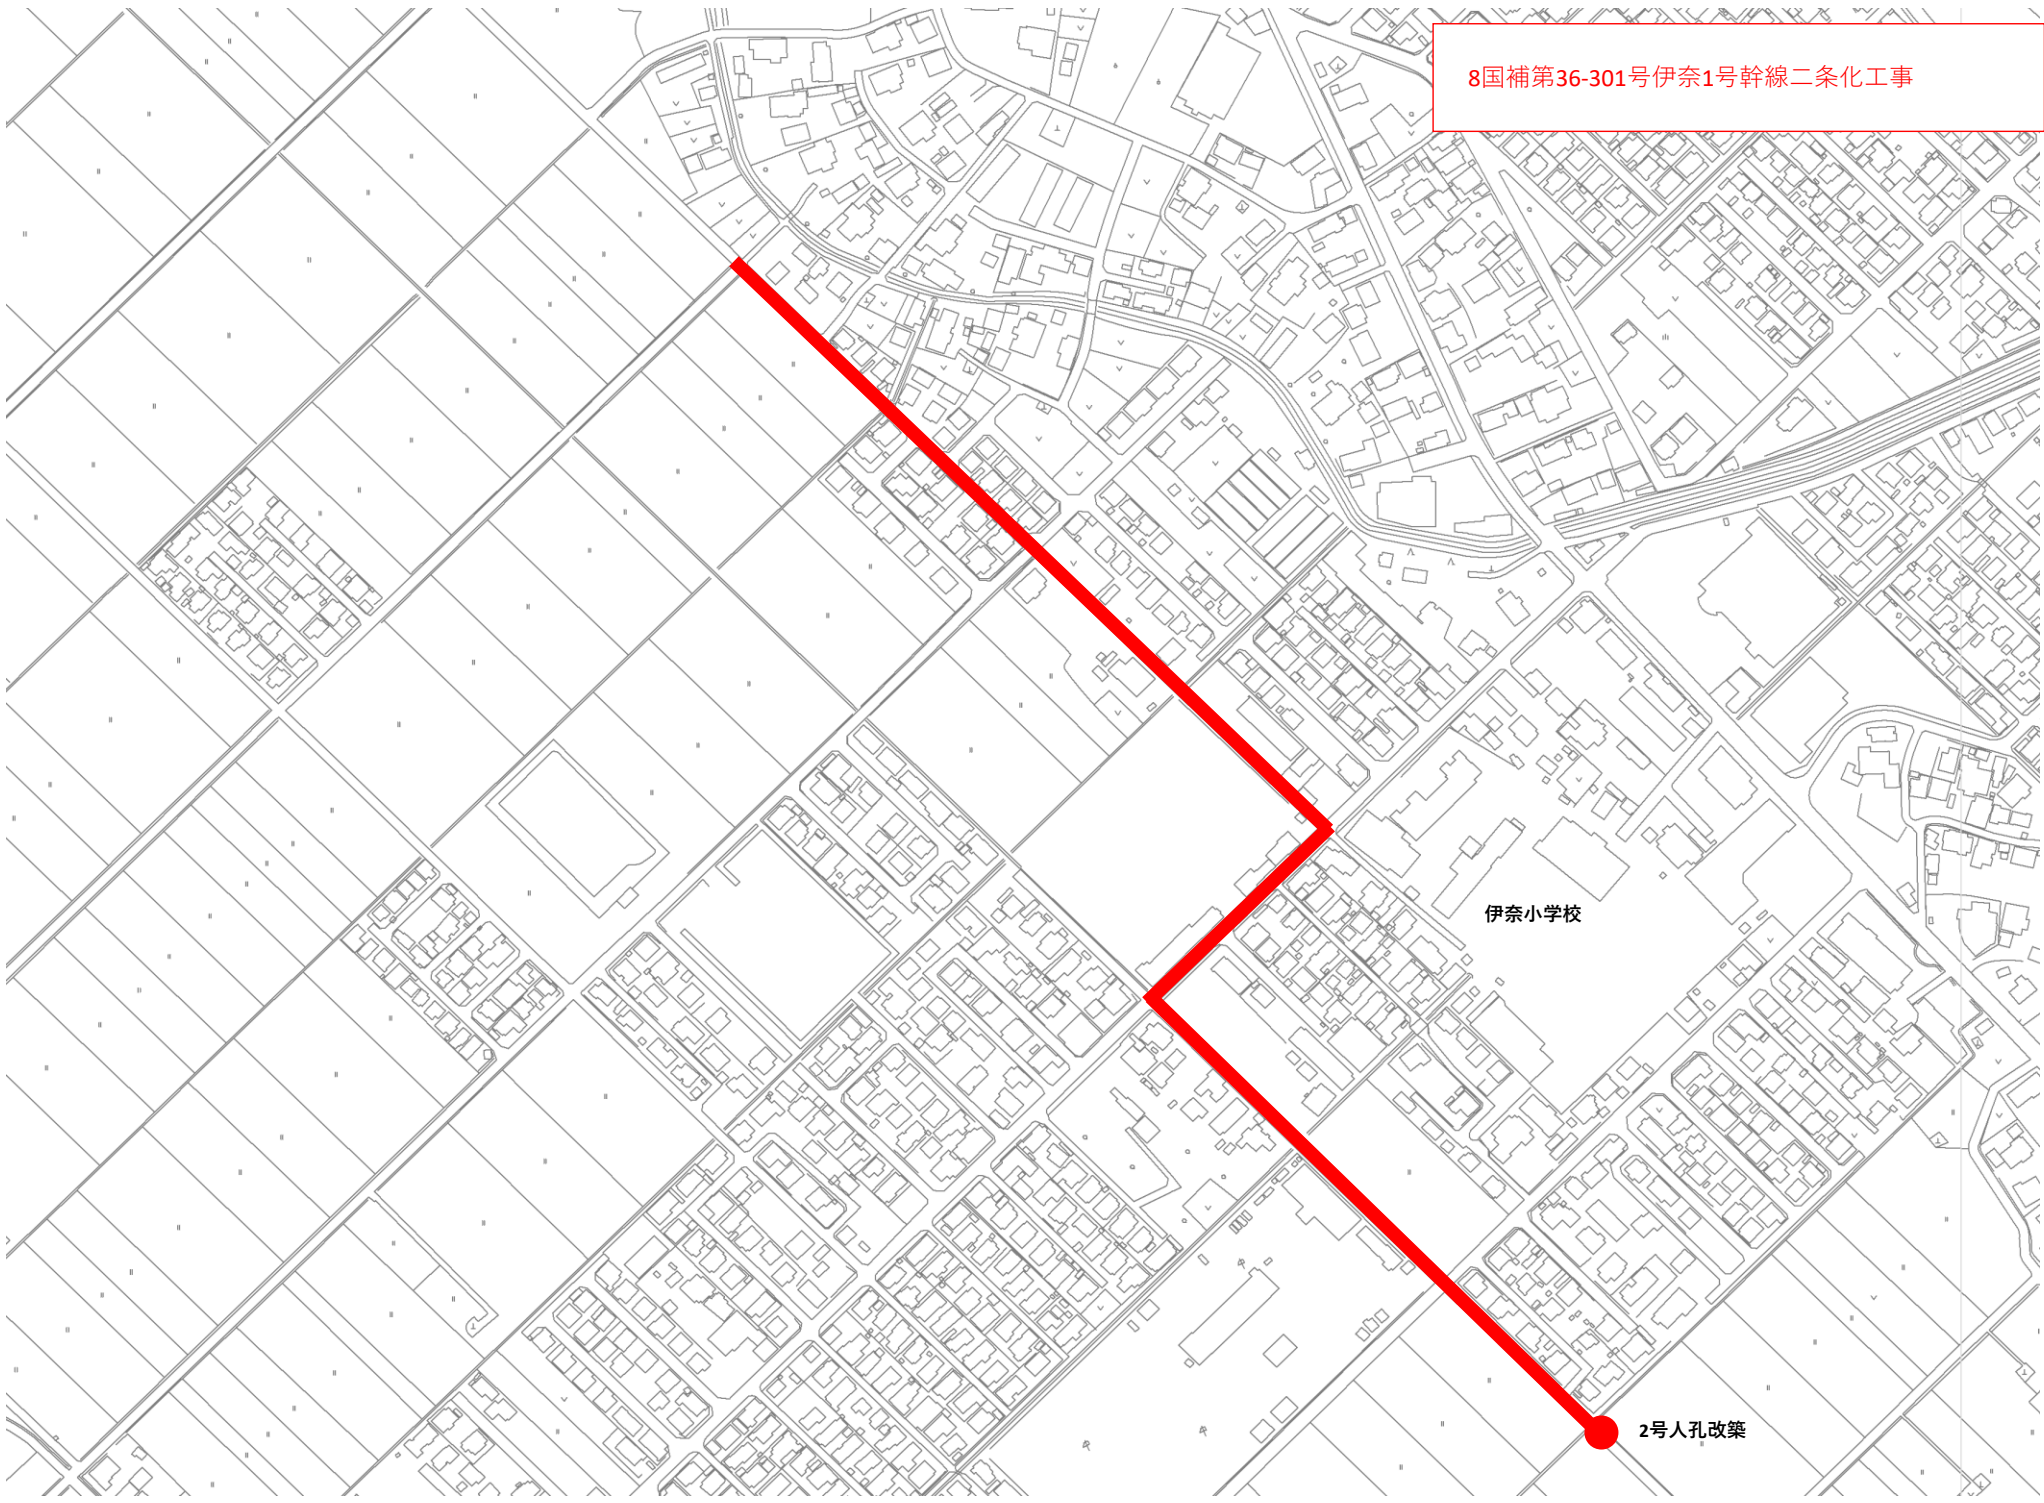


伊奈小学校

2号人孔改築

8单独第36-302号鉄蓋改築工事

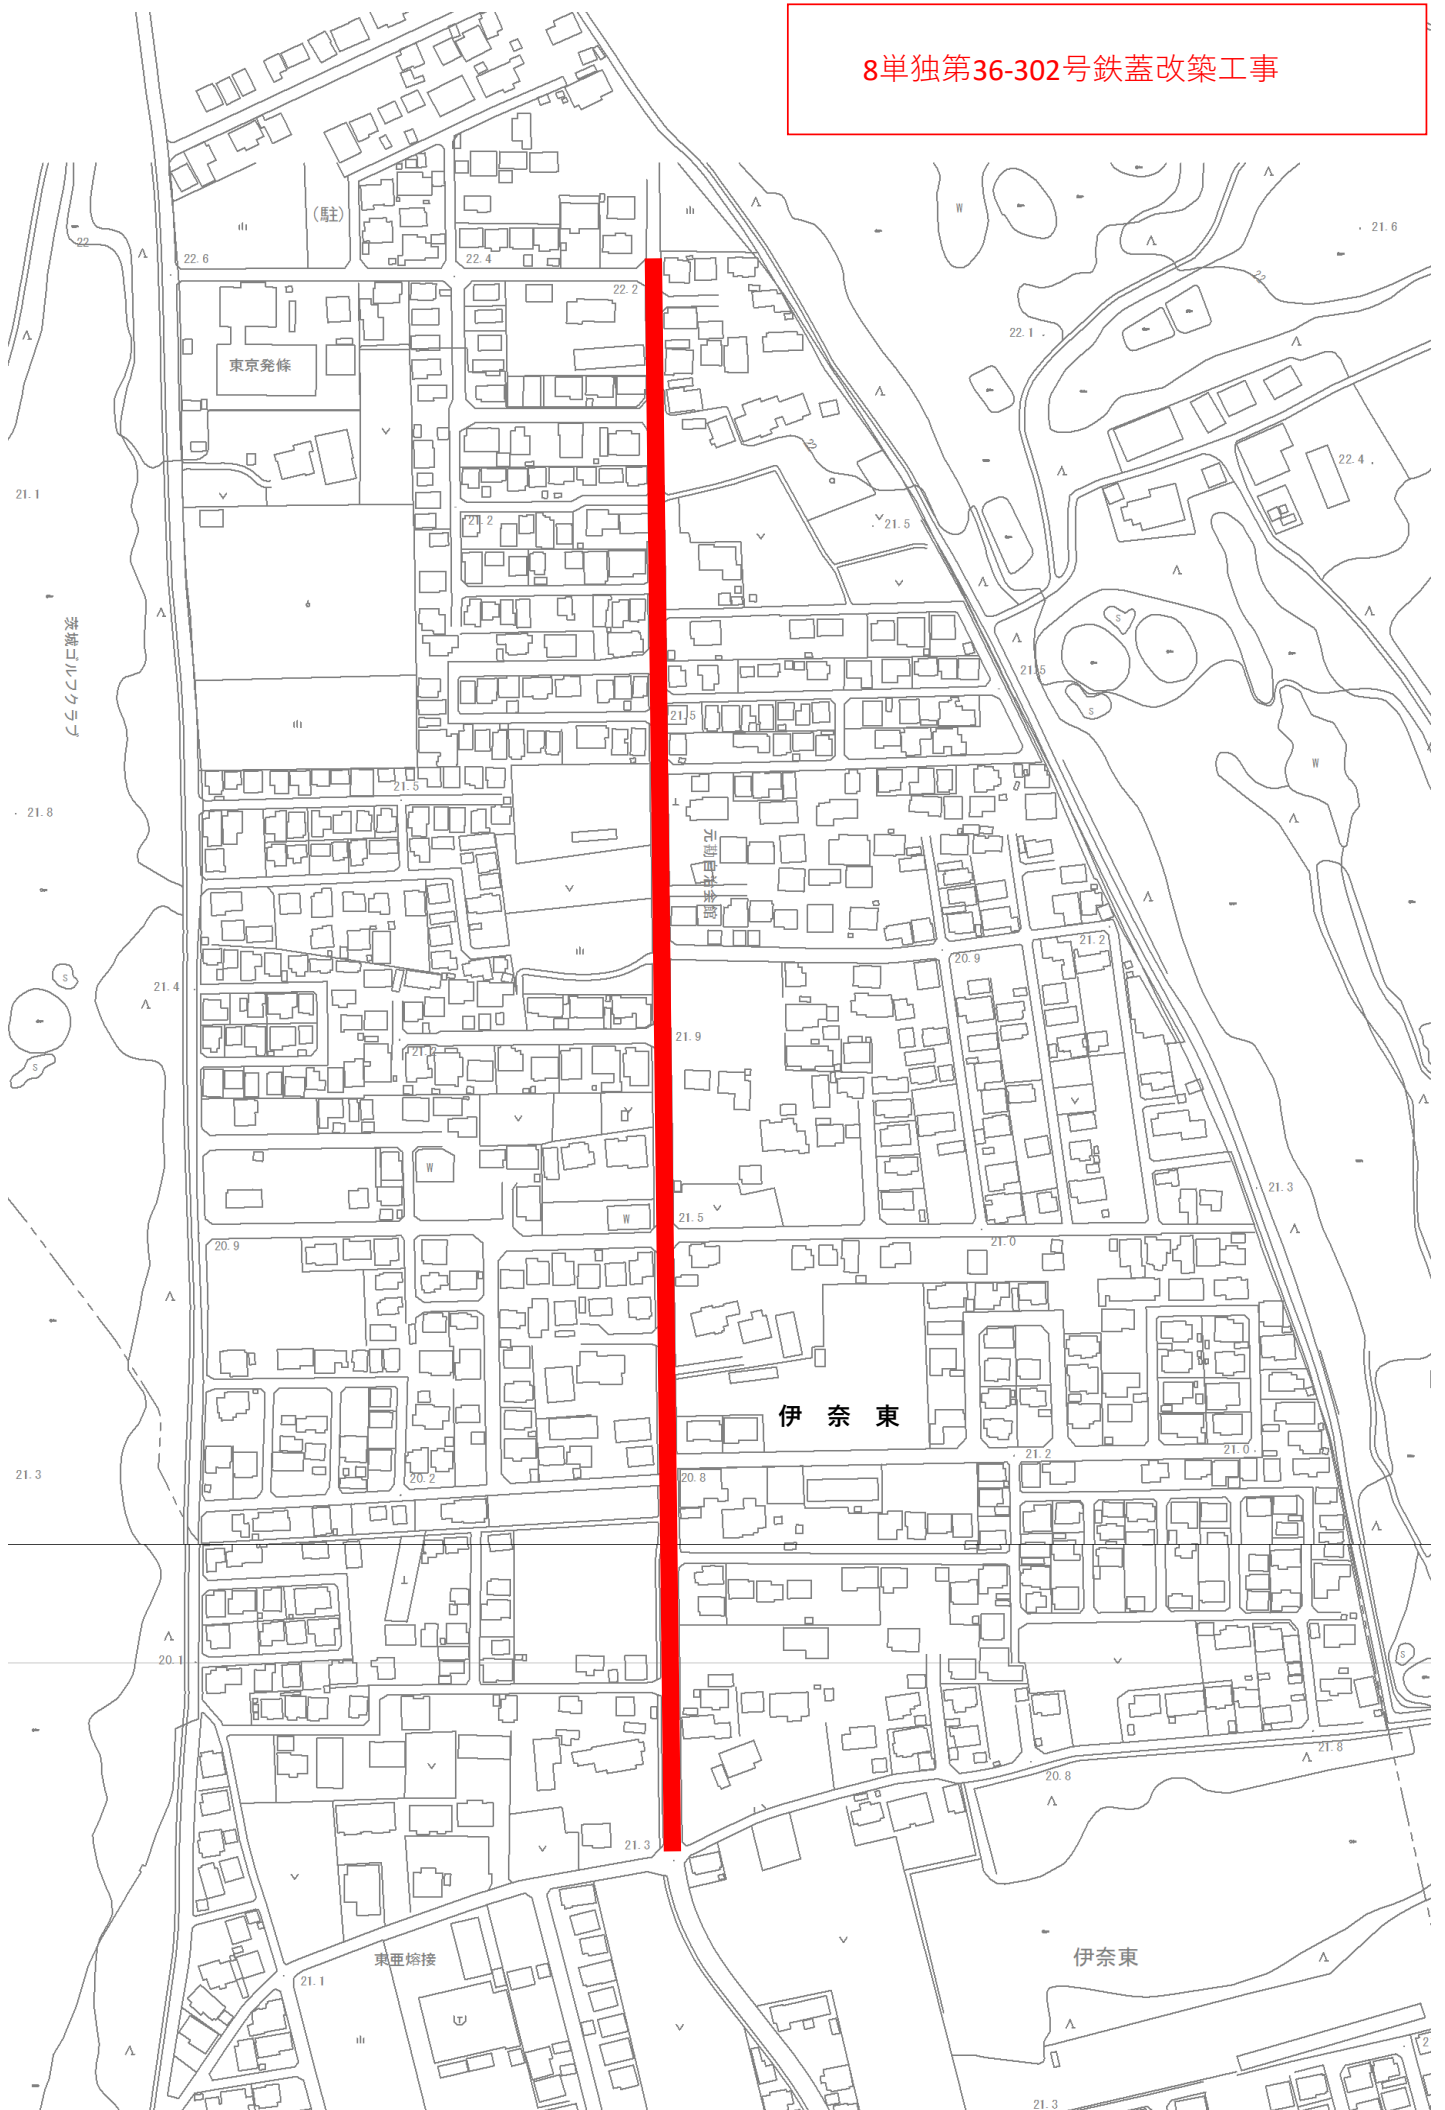

8単独第33-303号伊奈山王幹線修繕工事

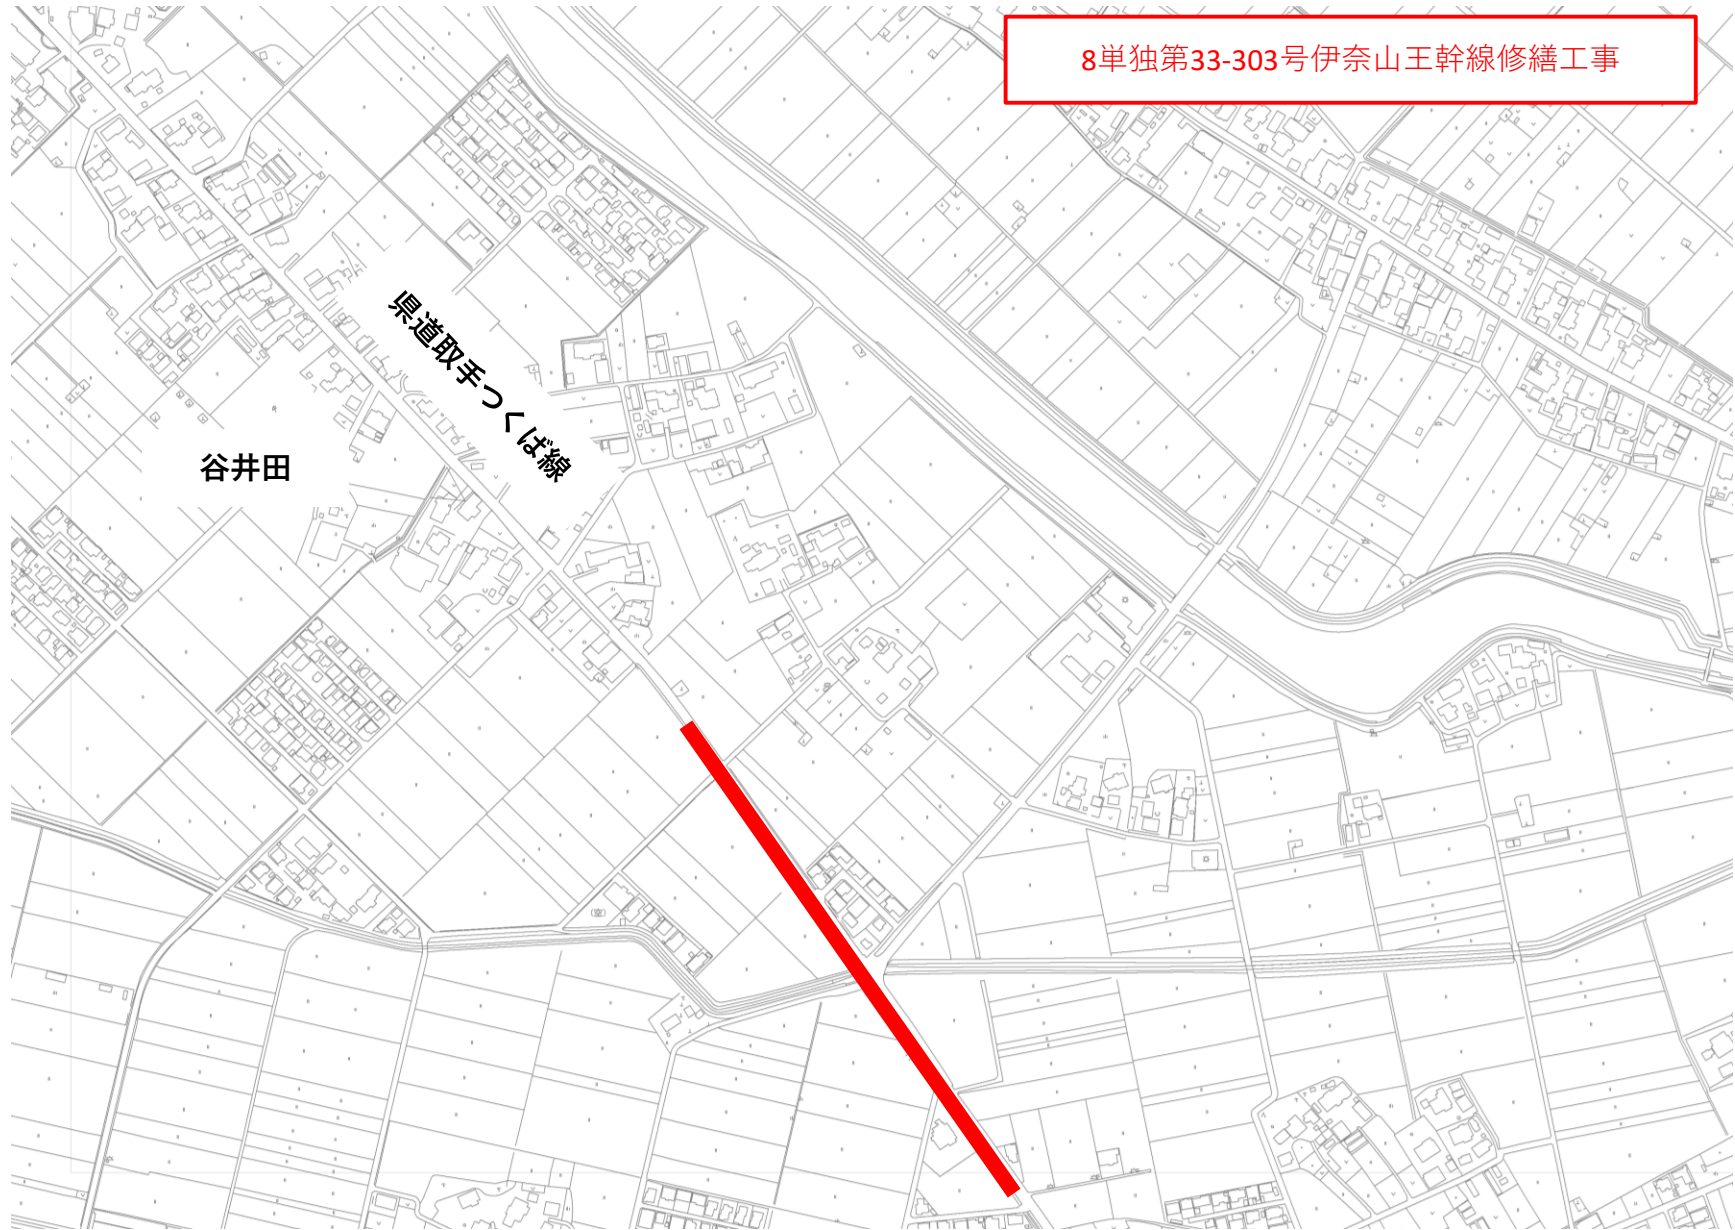

谷井田

県道取手つくば線