




平面図

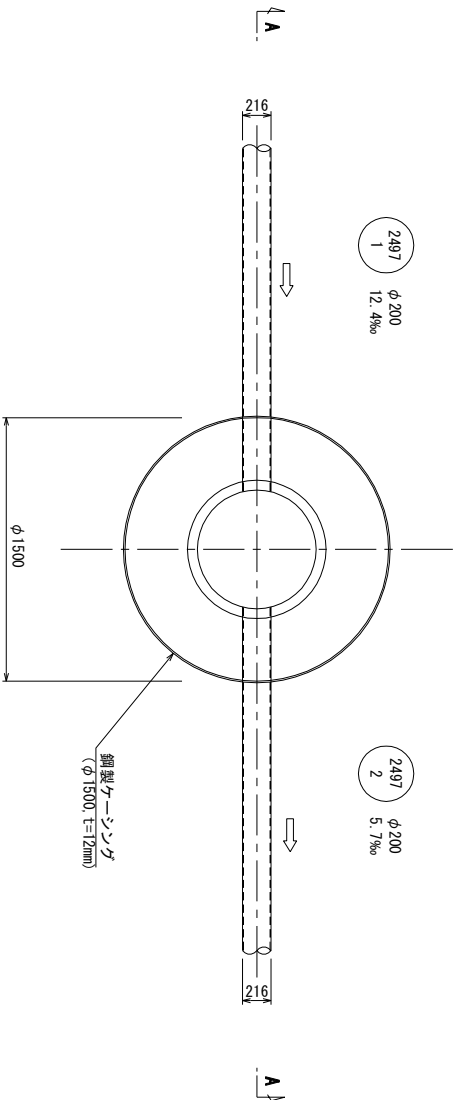


覆工平面図

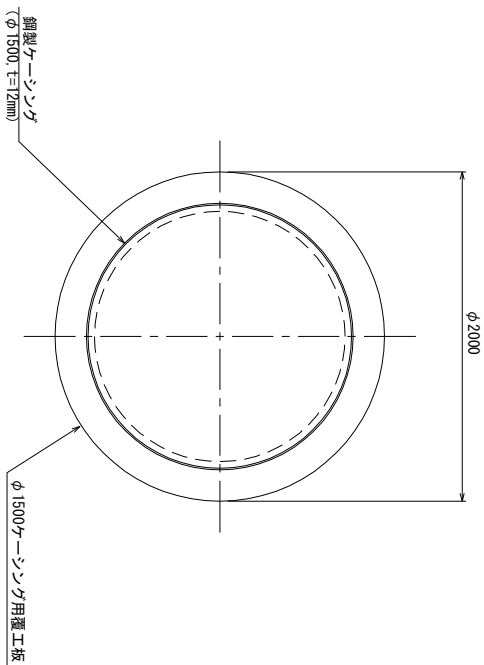


覆工断面図
(円形覆工板)

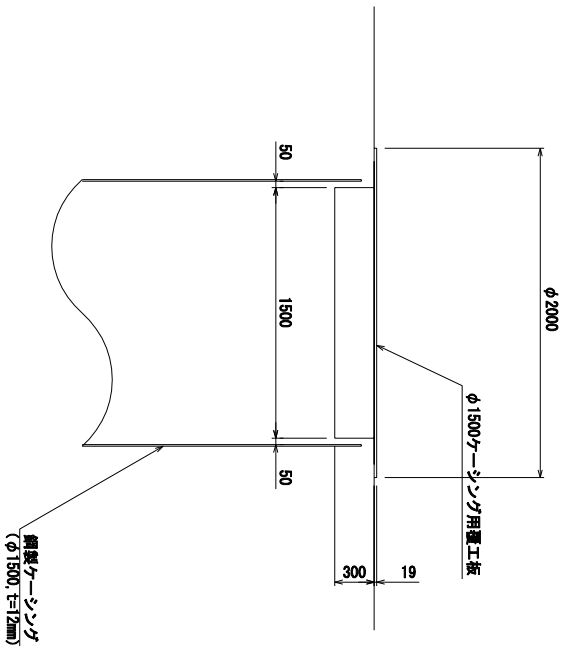

圧入掘削完了図

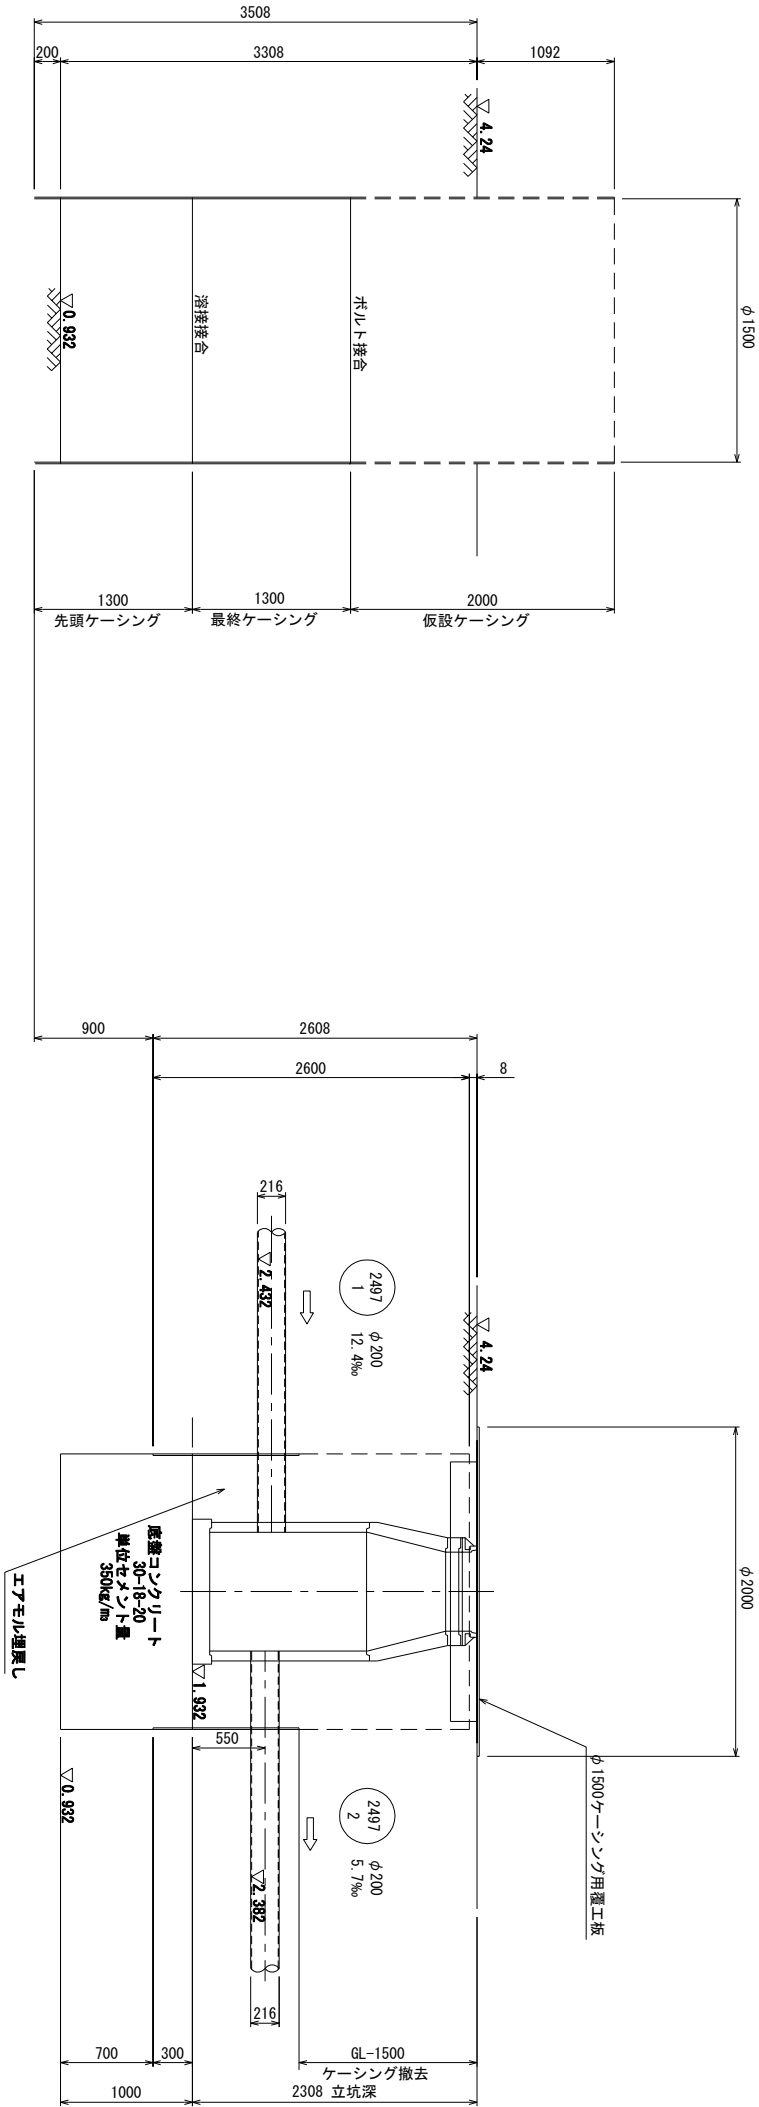

A-A 立坑完了図

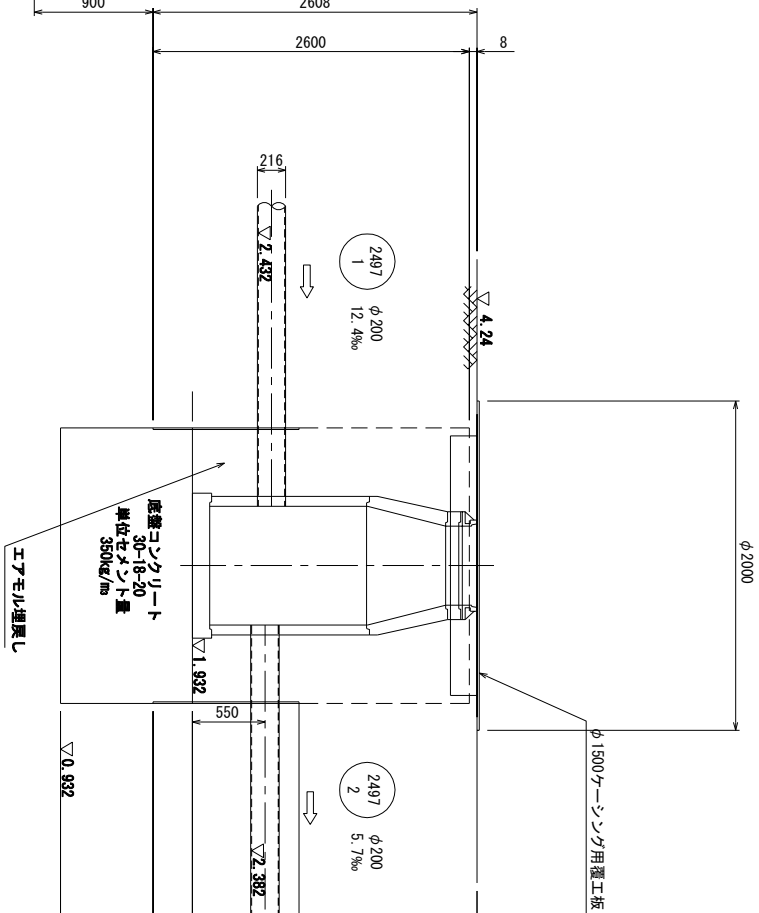

事業名	取手地方広域下水道事業		
図面種別	発進立坑仮設図		
縮尺	1 : 30		
工事番号	7国補第66-201号枝線工事		
工事箇所	双葉二丁目 地内	図面番号	
取手地方広域下水道組合			