


下水道管改築工事位置図
取手市桑原、寺田、井野地内

凡例

工事予定箇所

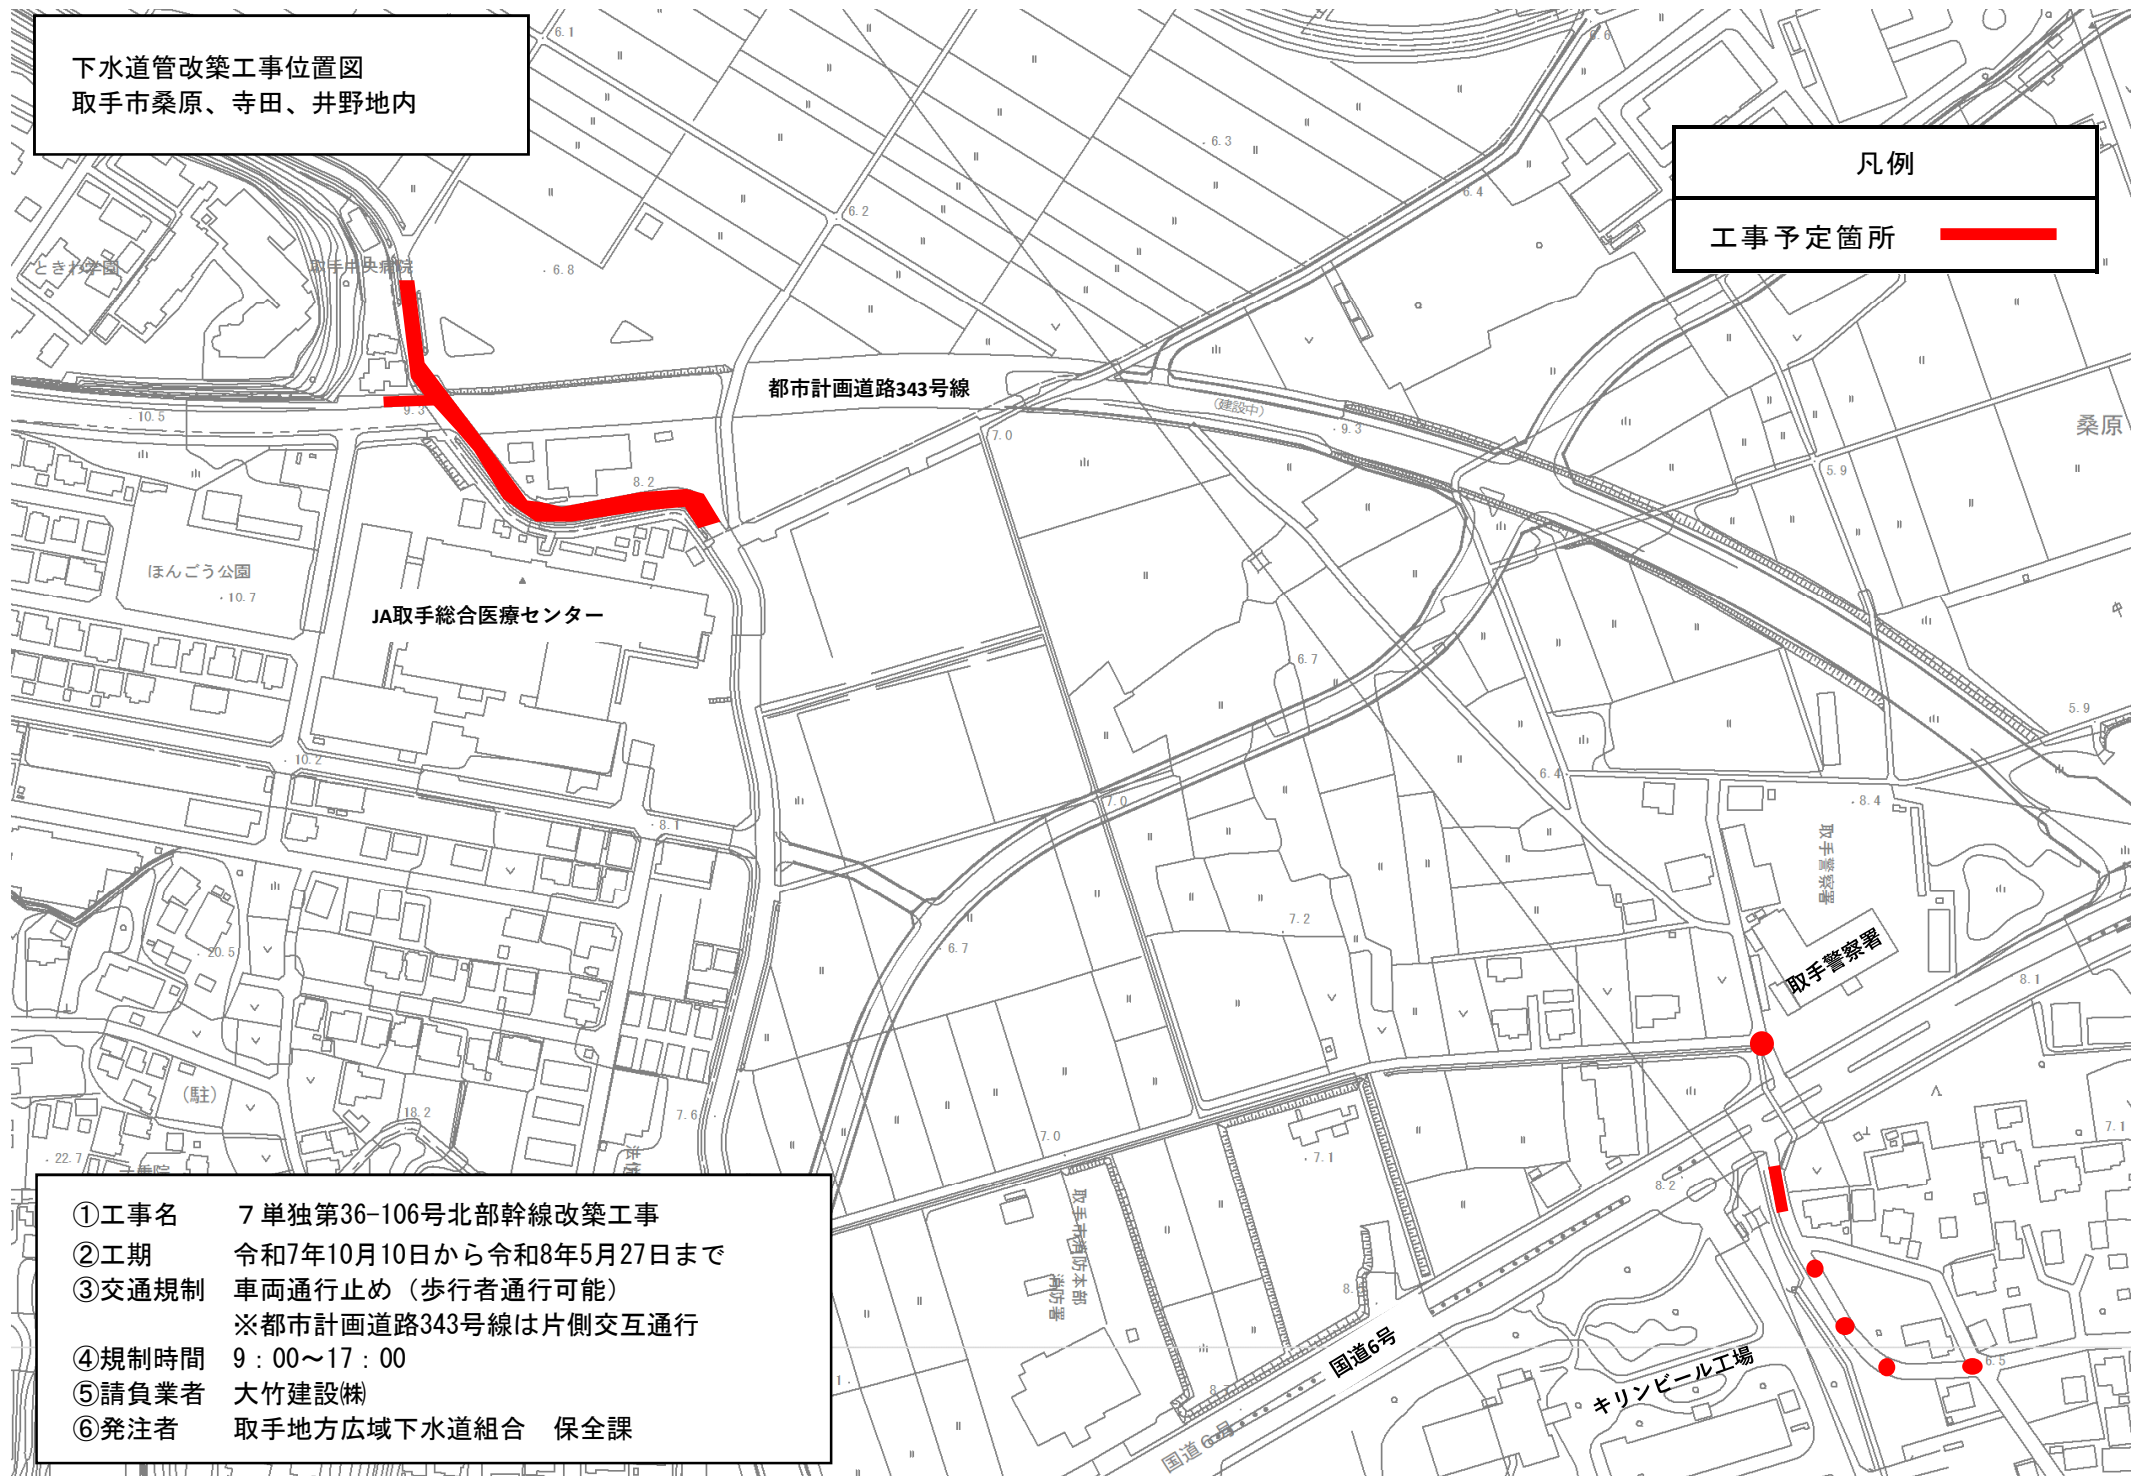

- ①工事名 7単独第36-106号北部幹線改築工事
- ②工期 令和7年10月10日から令和8年5月27日まで
- ③交通規制 車両通行止め（歩行者通行可能）
※都市計画道路343号線は片側交互通行
- ④規制時間 9：00～17：00
- ⑤請負業者 大竹建設株式会社
- ⑥発注者 取手地方広域下水道組合 保全課