


下水道管新設工事 位置図
取手市新取手一丁目、四丁目 地内

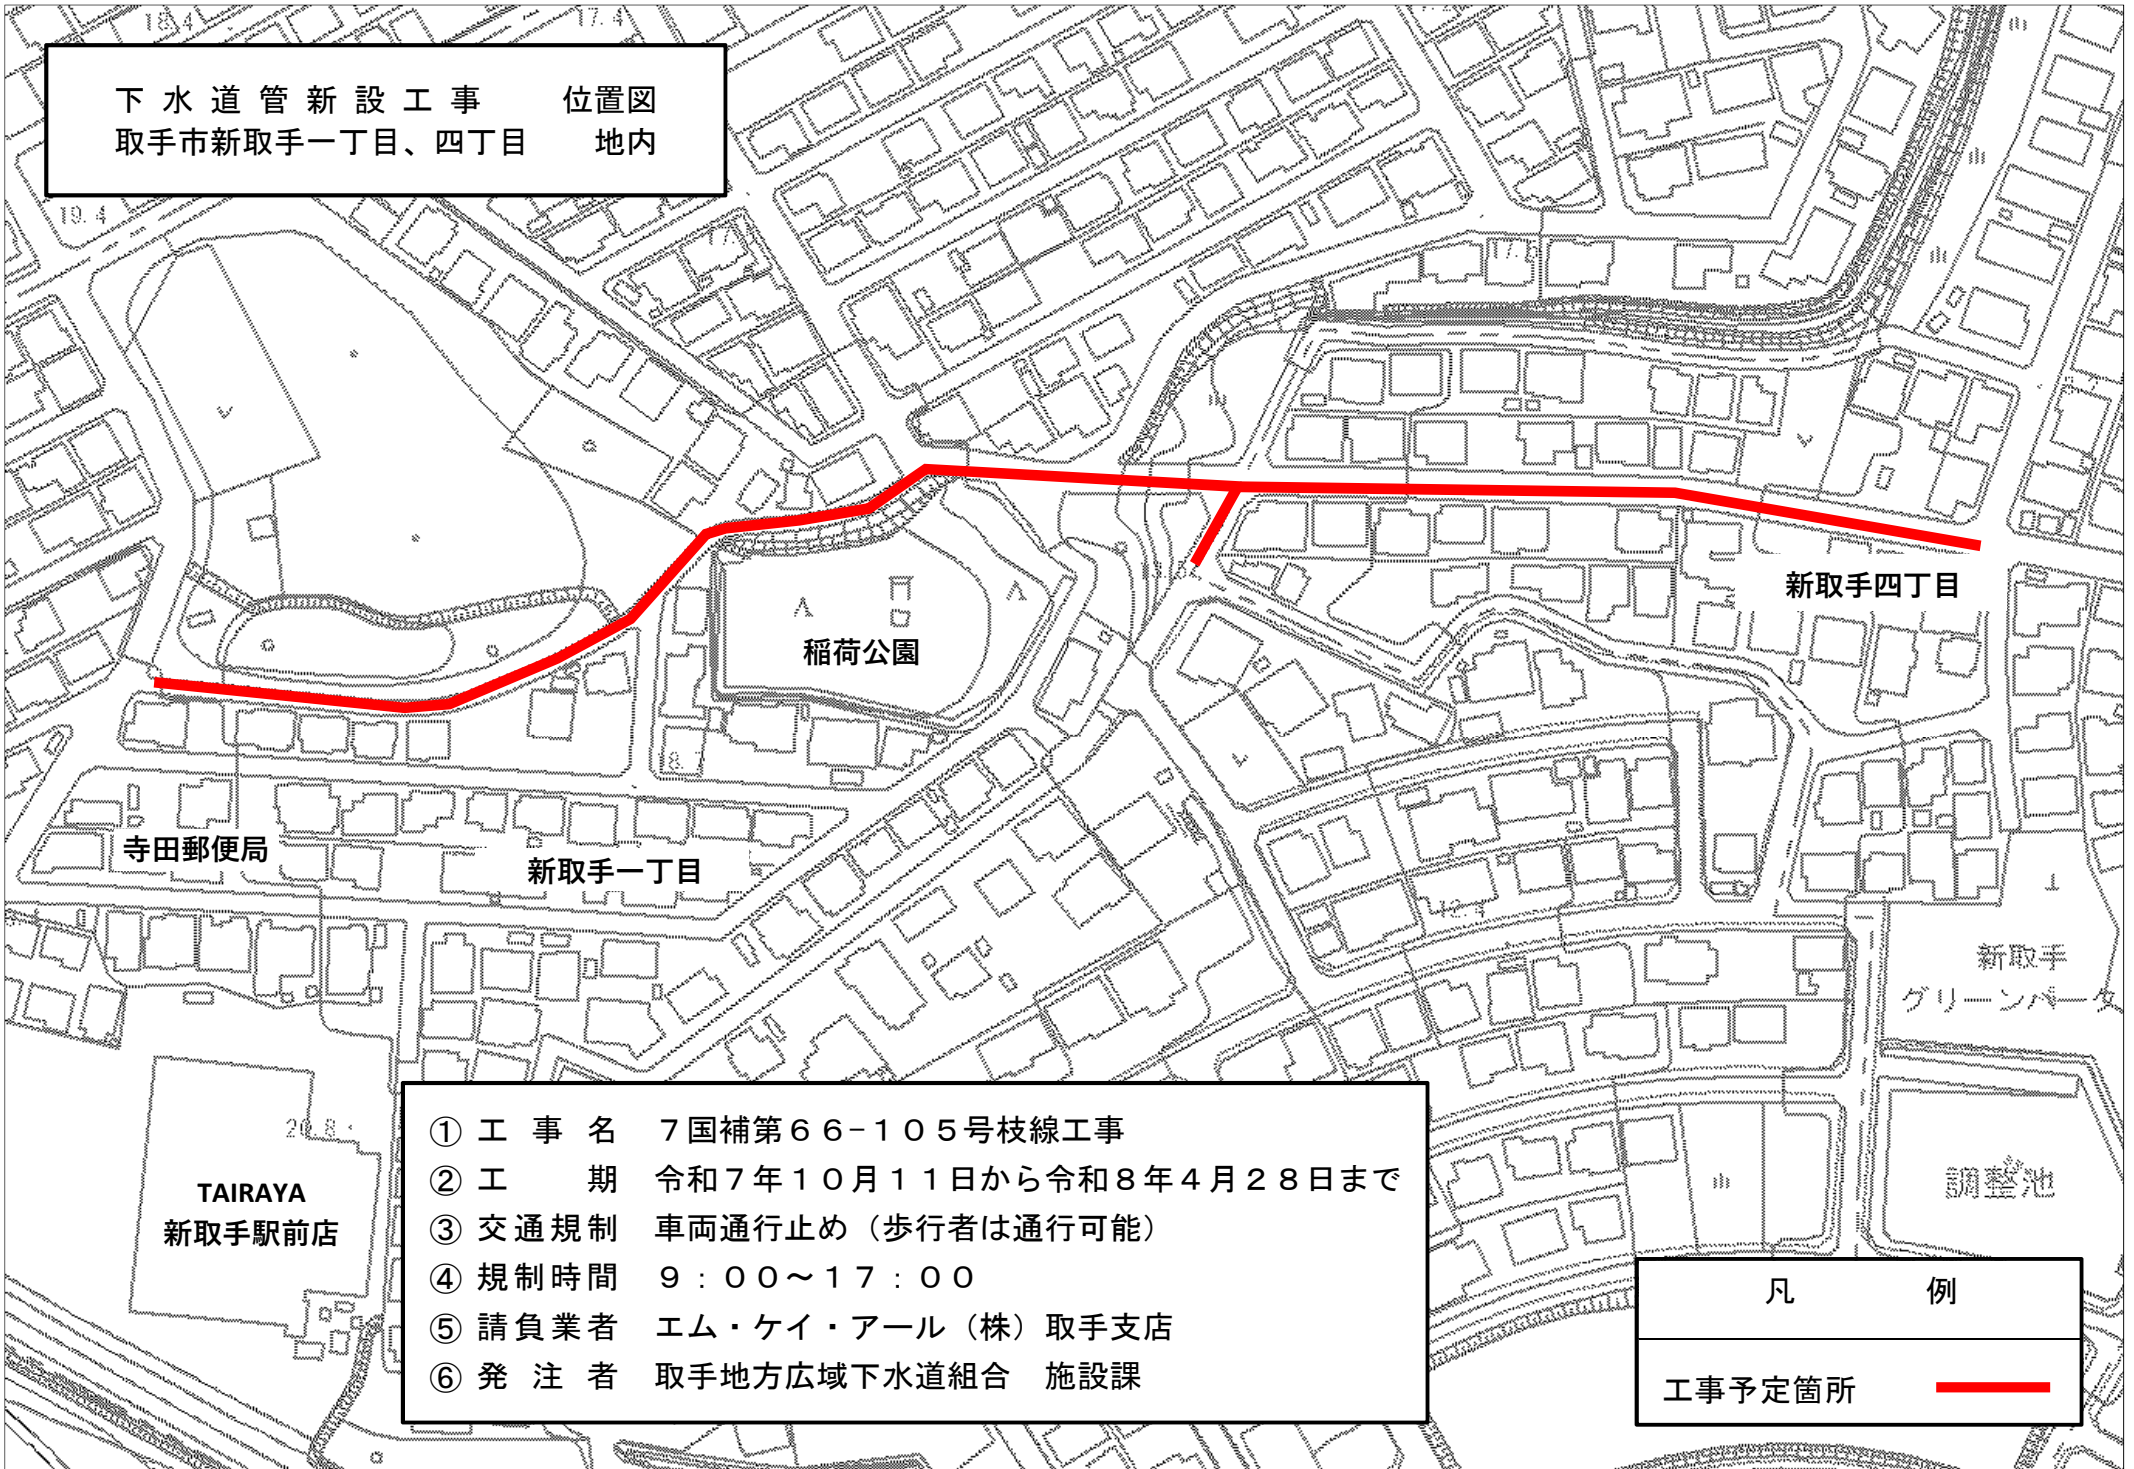

- ① 工事名 7国補第66-105号枝線工事
- ② 工期 令和7年10月11日から令和8年4月28日まで
- ③ 交通規制 車両通行止め（歩行者は通行可能）
- ④ 規制時間 9：00～17：00
- ⑤ 請負業者 エム・ケイ・アール（株）取手支店
- ⑥ 発注者 取手地方広域下水道組合 施設課

凡 例

工事予定箇所

