


下水道管新設工事位置図
つくばみらい市市野深地内

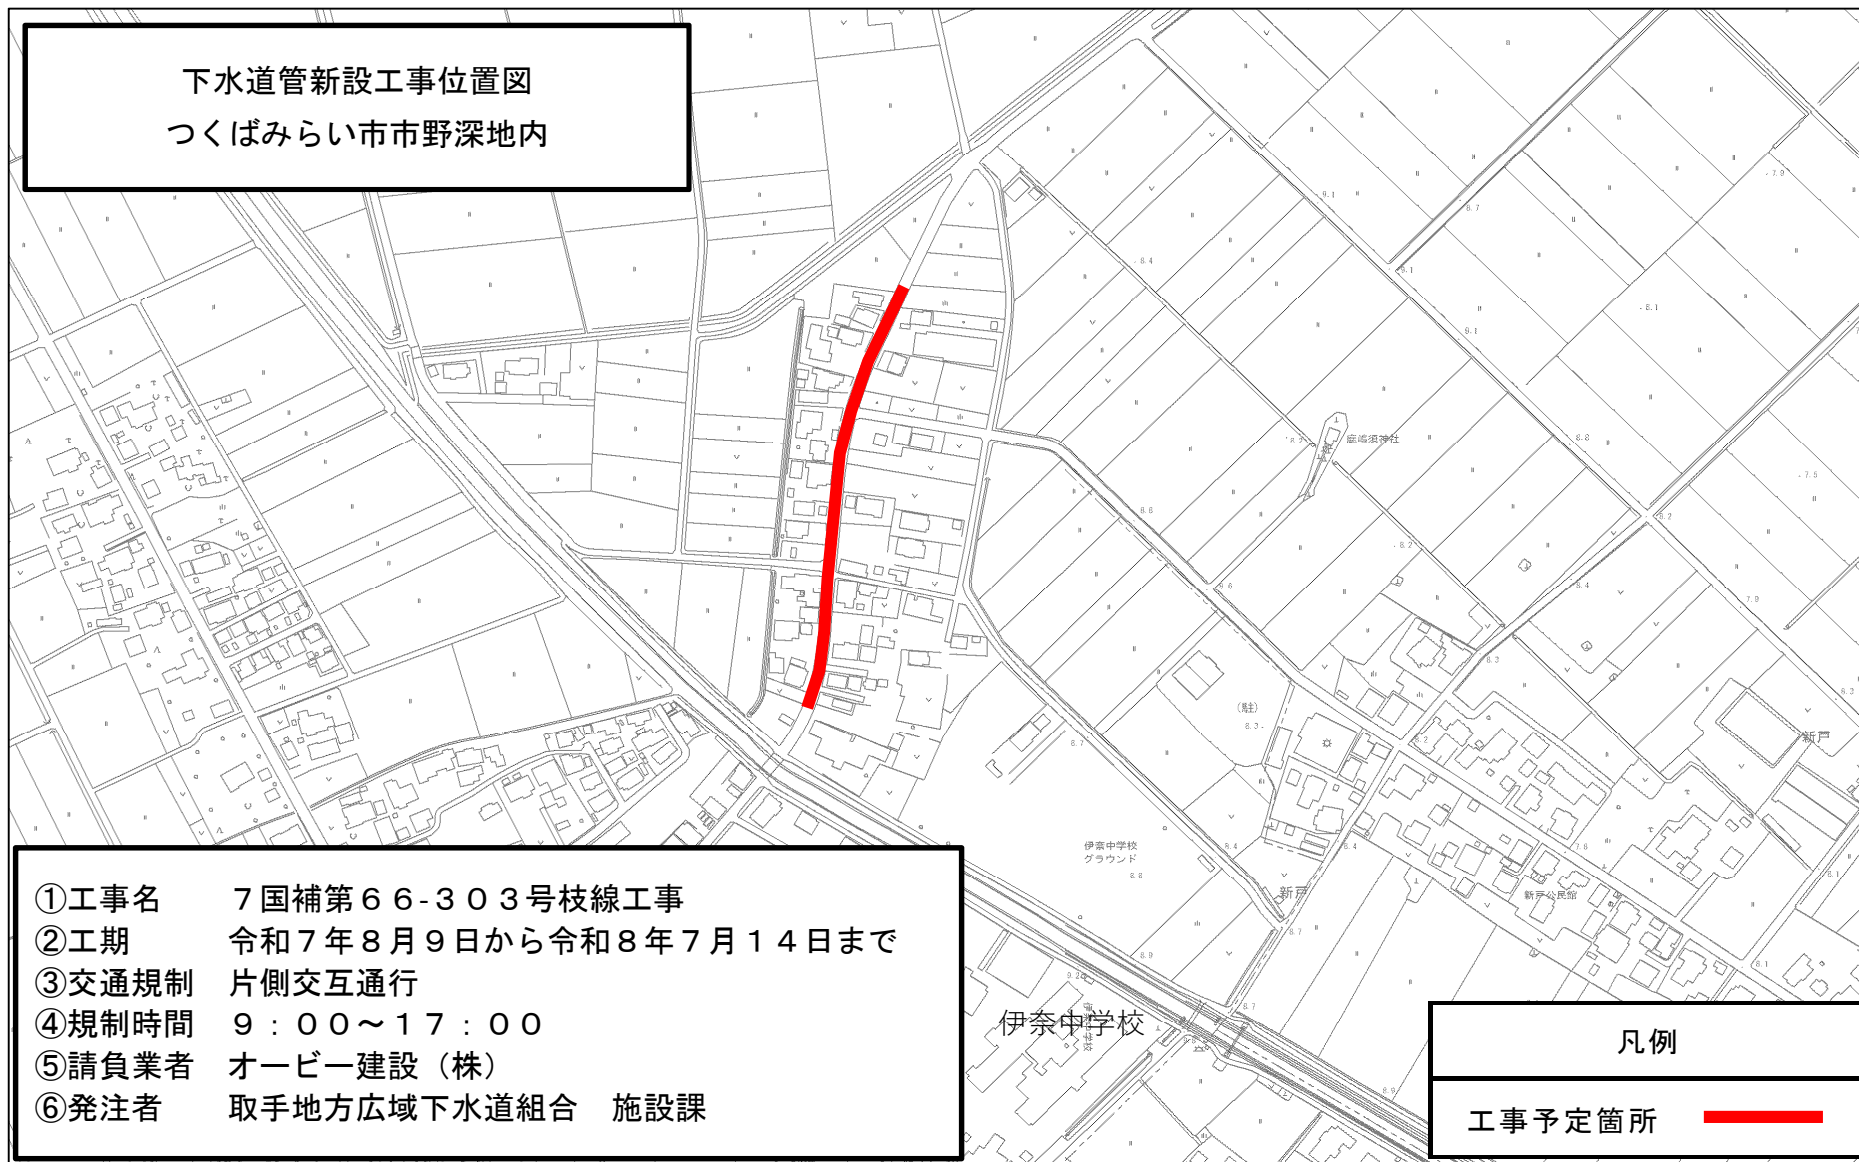

- ①工事名 7国補第66-303号枝線工事
- ②工期 令和7年8月9日から令和8年7月14日まで
- ③交通規制 片側交互通行
- ④規制時間 9:00~17:00
- ⑤請負業者 オービー建設(株)
- ⑥発注者 取手地方広域下水道組合 施設課

凡例

工事予定箇所