


8 国補第 4 6 - 3 4 3 号枝線工事

位置図 広域

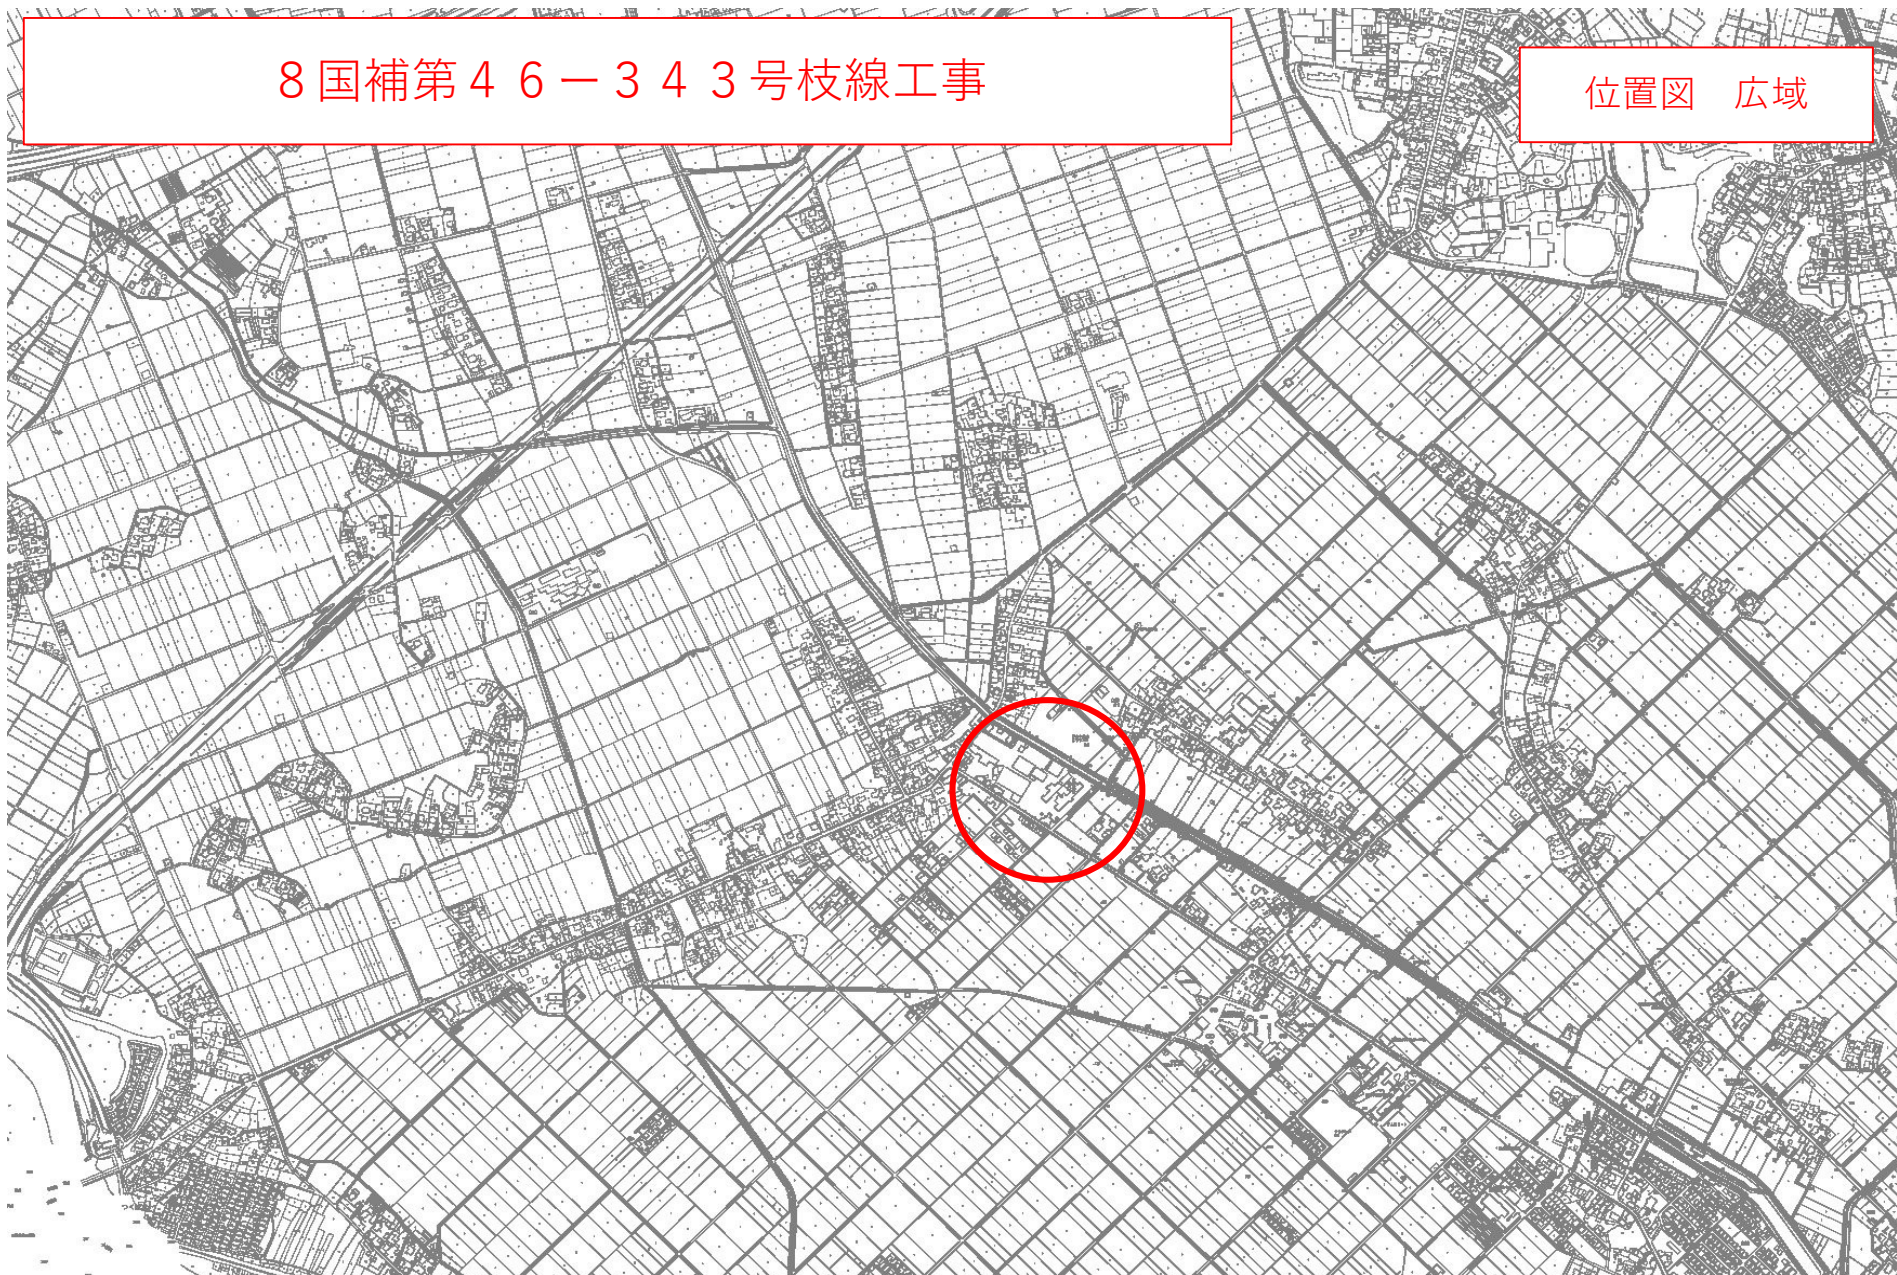

8国補第46-343号枝線工事

位置図 詳細



凡 例

整備予定箇所

(朱書き箇所)