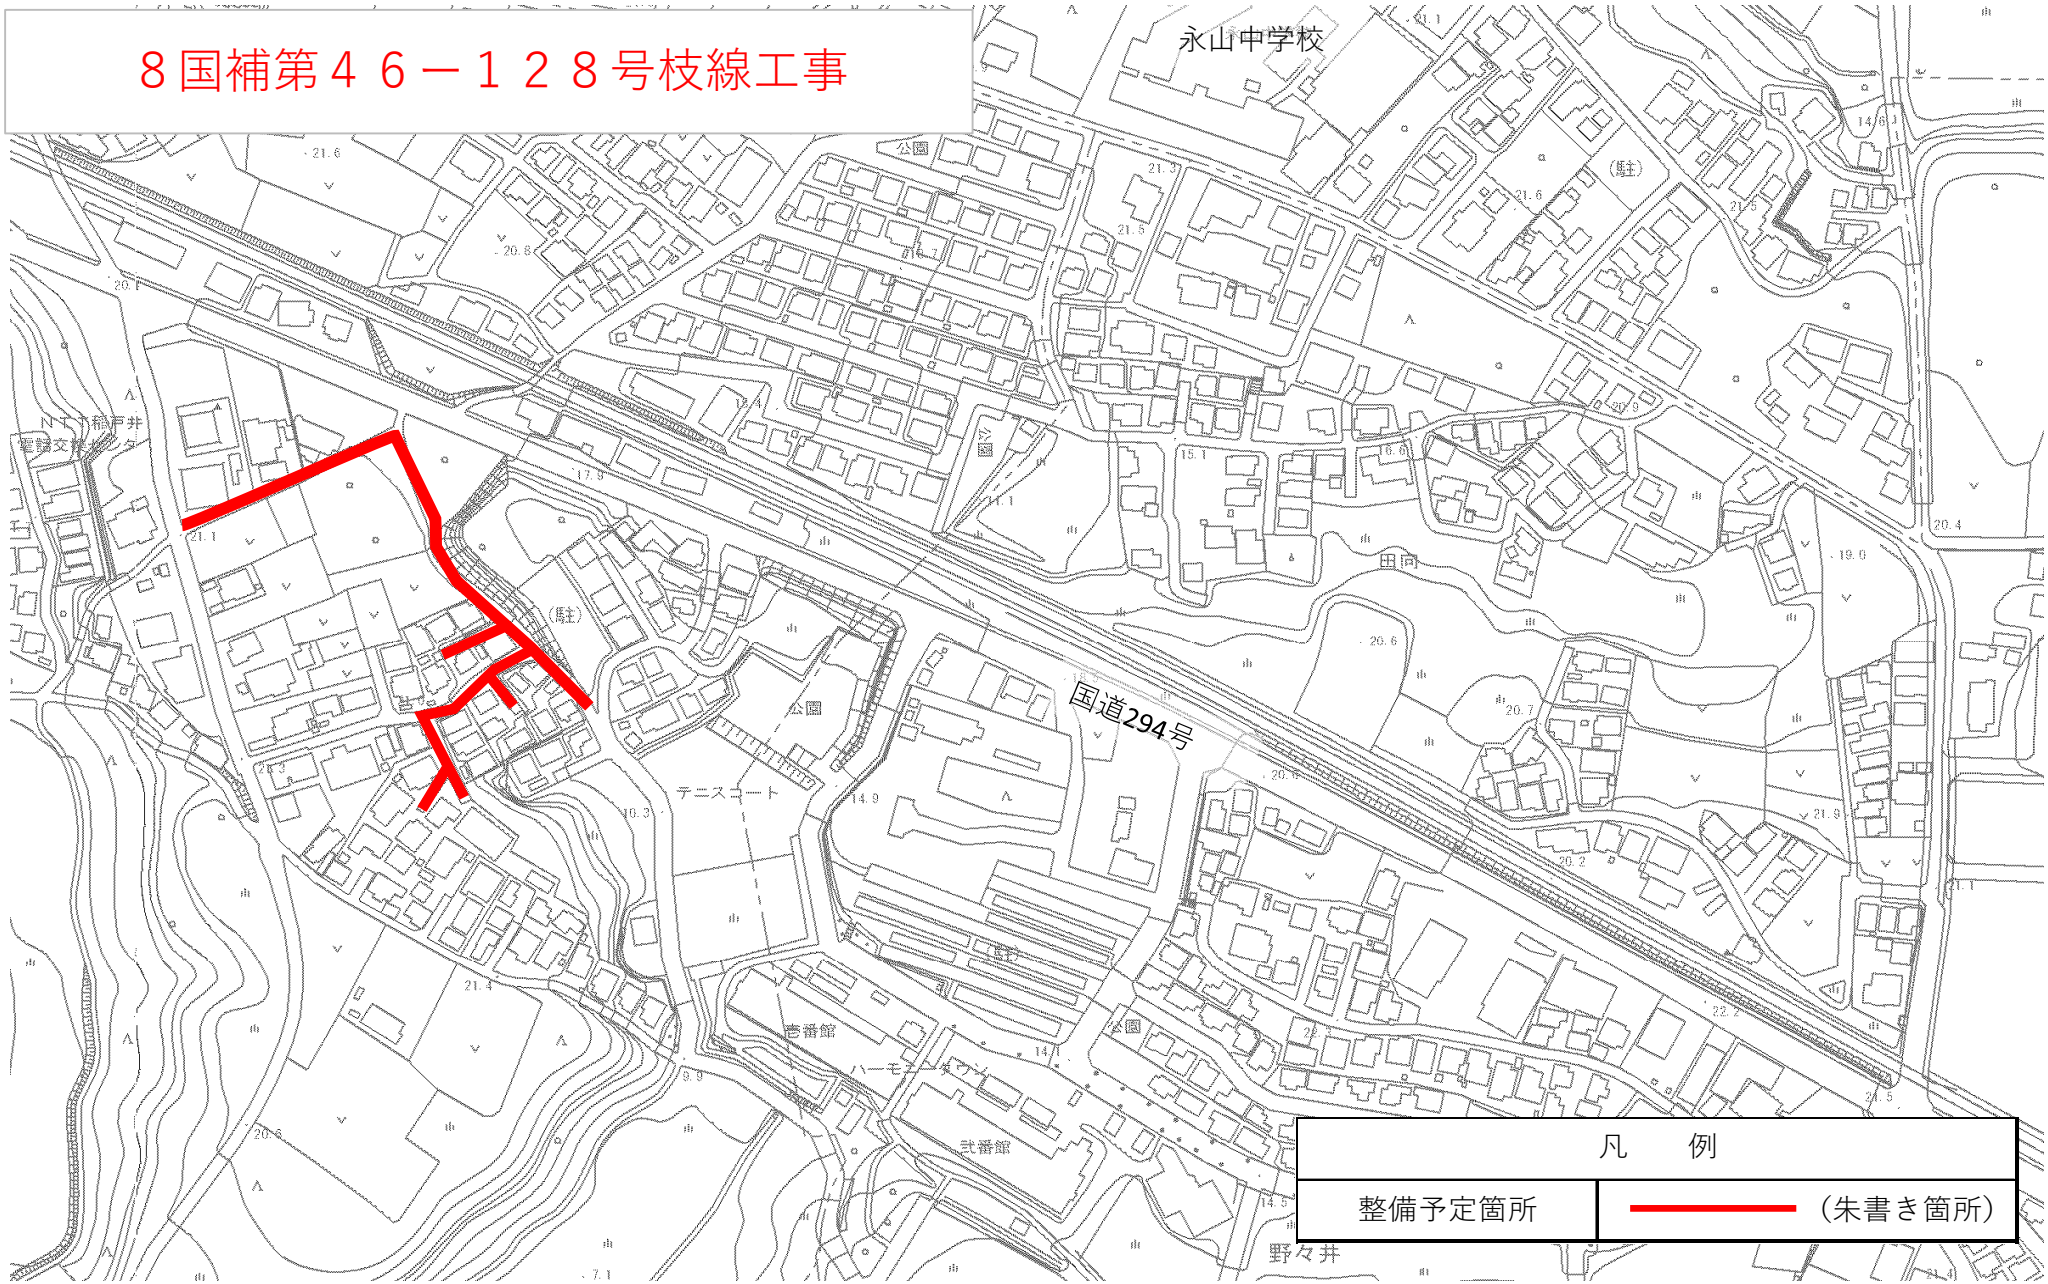８国補第４６－１２８号枝線工事