


8国補第46-131号枝線工事

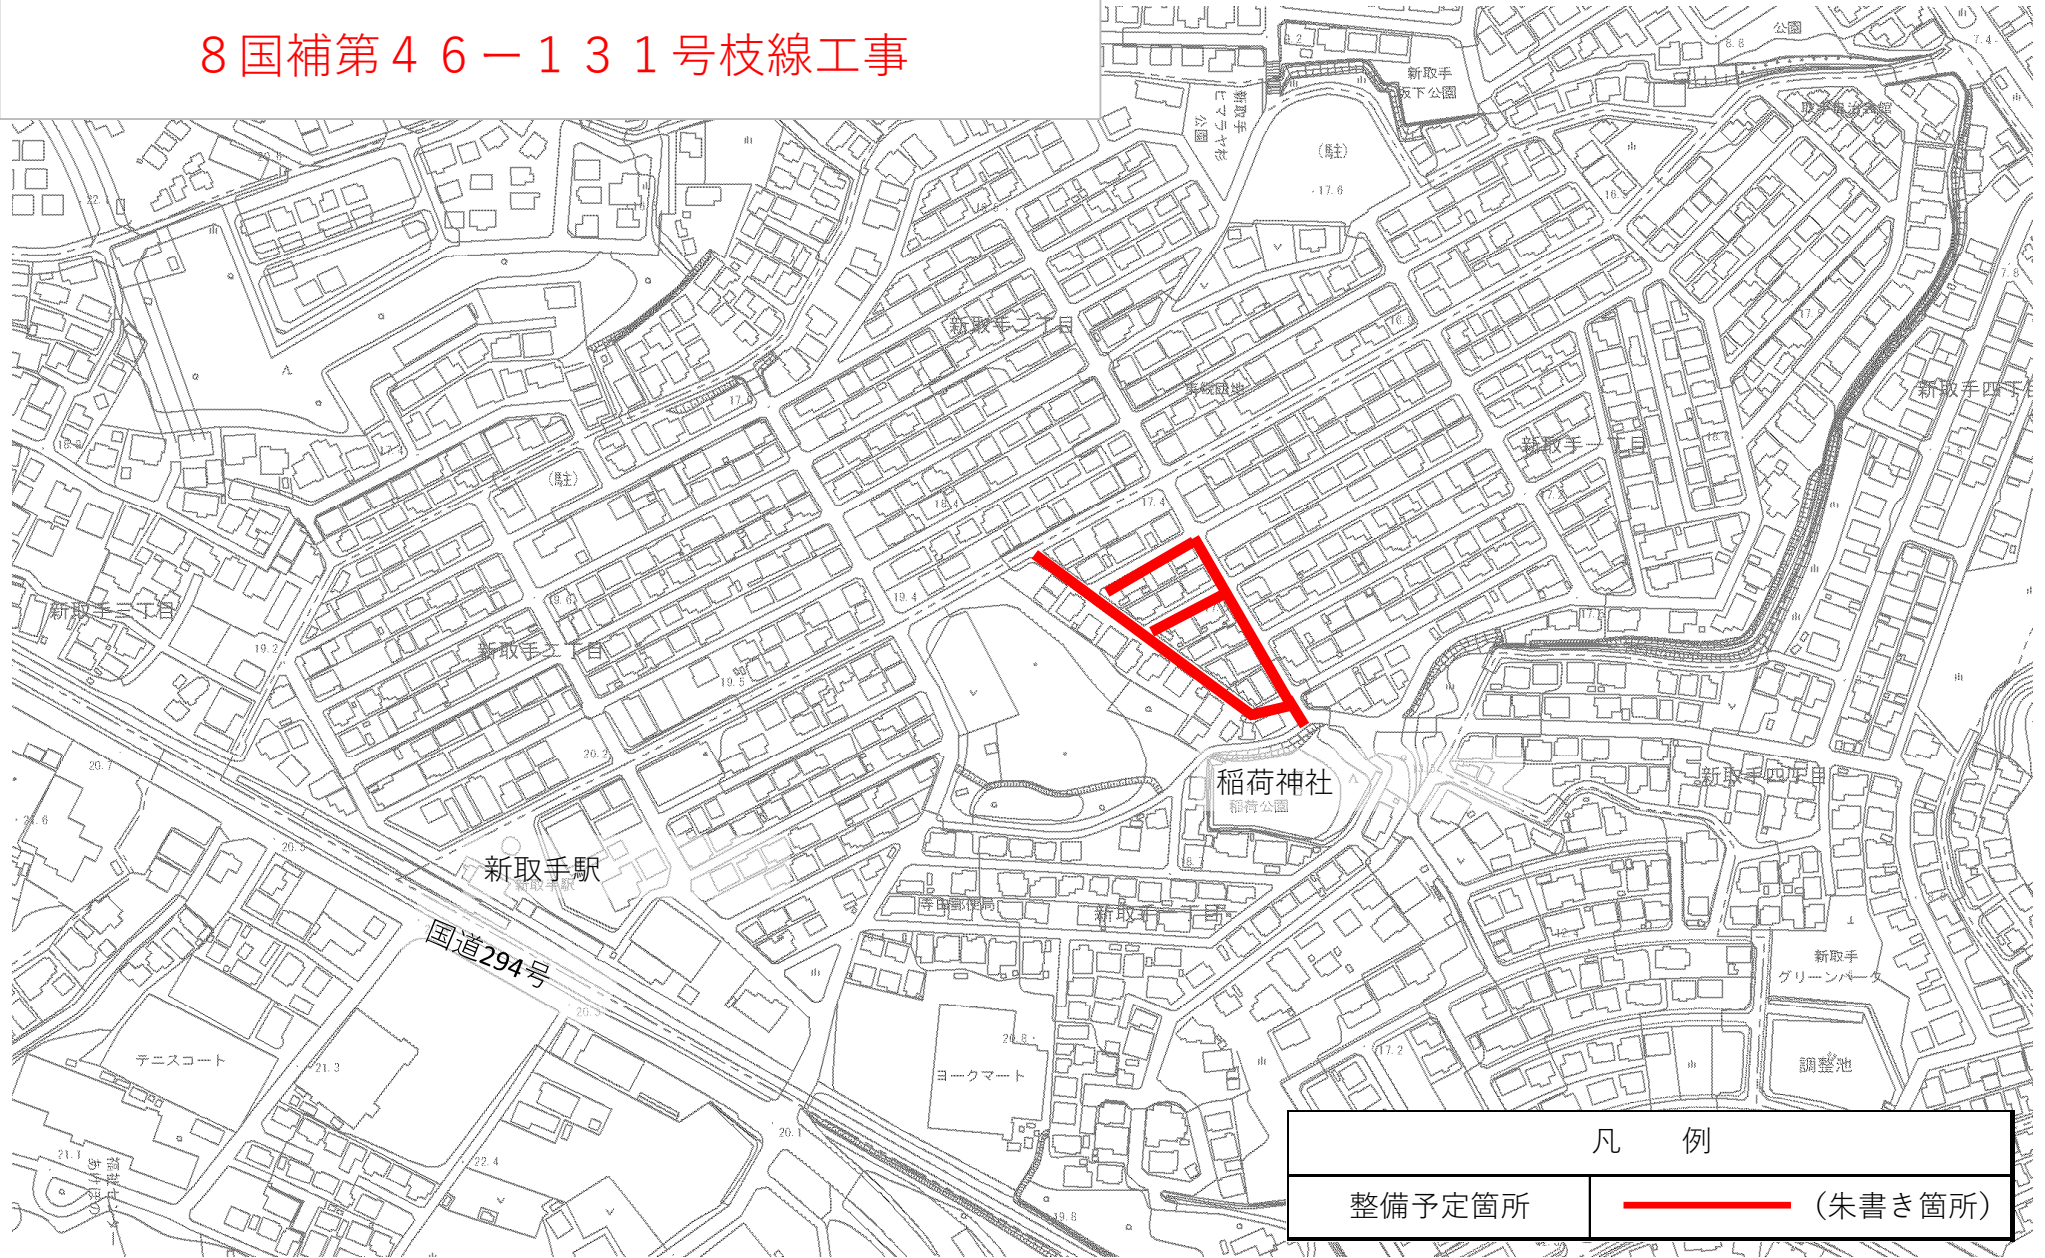

凡例

整備予定箇所



(朱書き箇所)