


推進工図 S=1:50

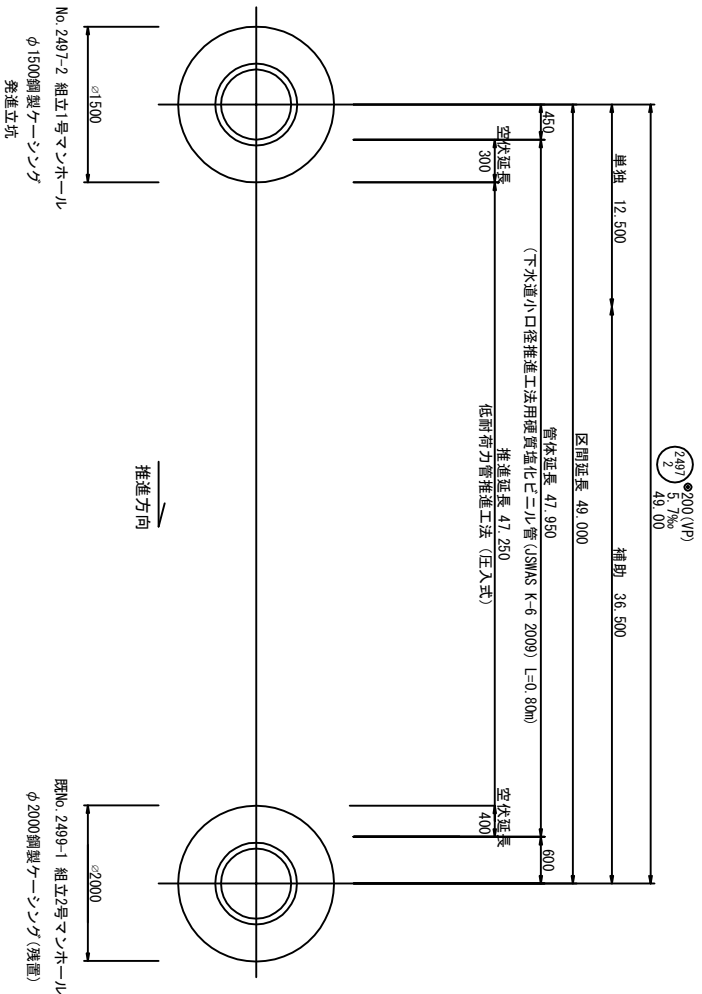

事業名	取手地方広域下水道事業		
図面種別	推進工図		
縮尺	S=1/50		
工事番号	7国補第66-201号枝線工事		
工事箇所	双葉二丁目 地内	図面番号	